


PROJEKT ZAGOSPODAROWANIA TERENU

SKALA 1:500

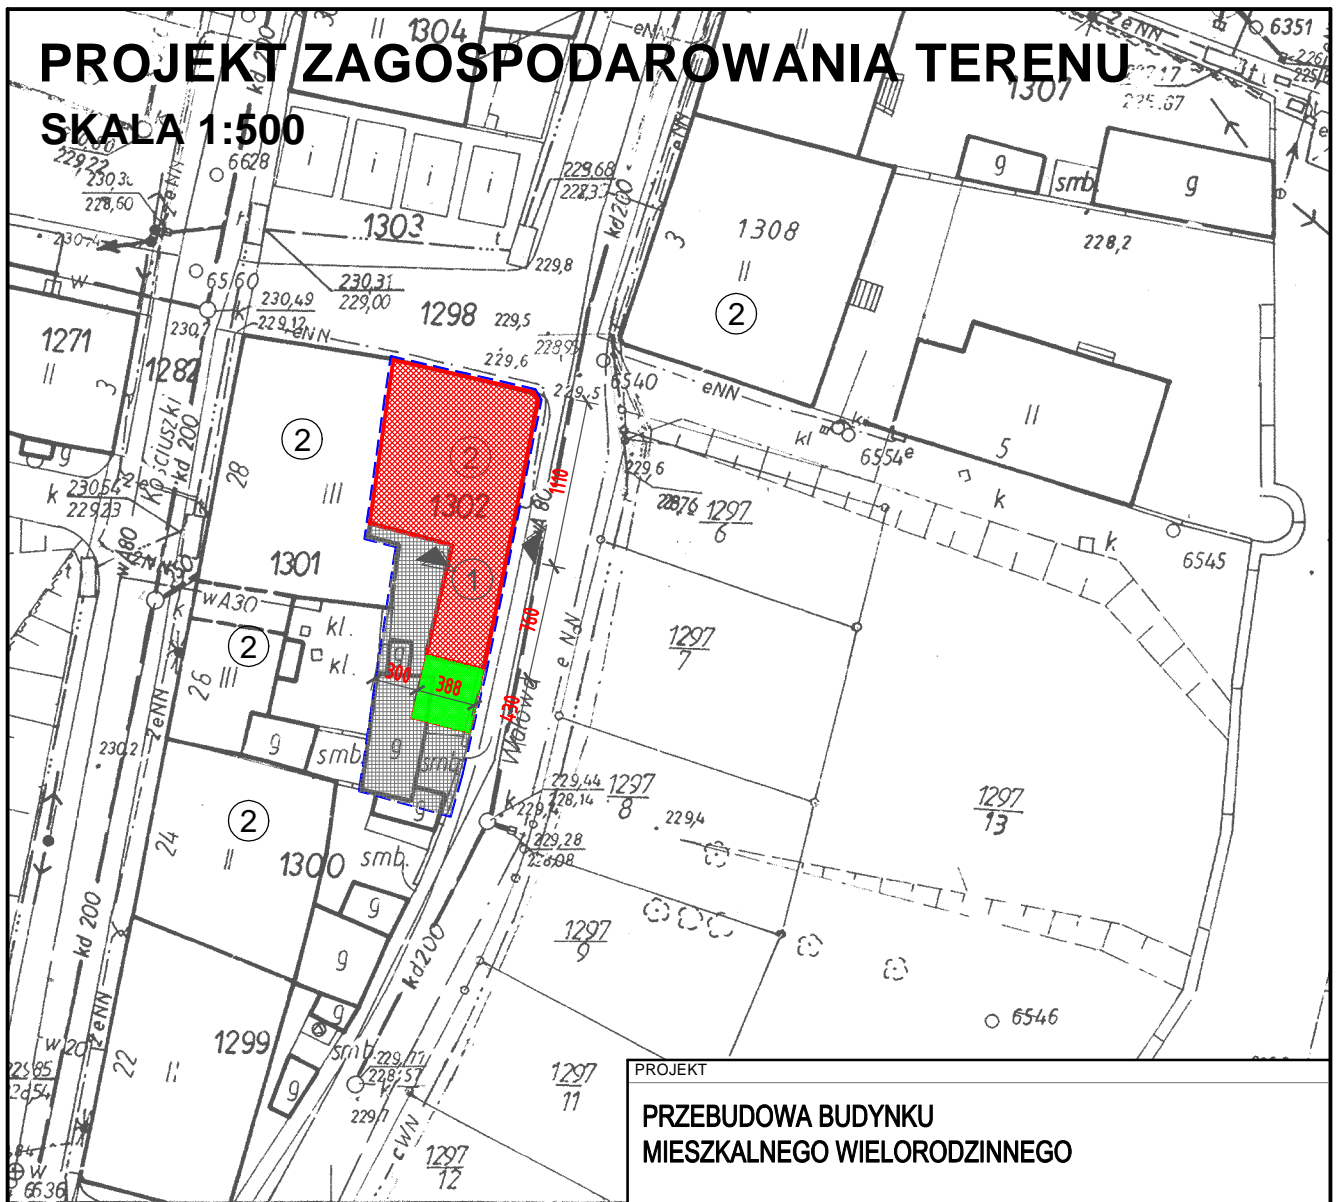

LEGENDA OPRACOWANIA

-  GRANICA WŁASNOŚCI
-  BUDYNEK MIESZKALNY
-  WEJŚCIA WJAZDY
-  NAWIERZCHNIE UTWARDZONE
-  TEREN ZIELONY
-  BUDYNEK MIESZKALNY WIELORODZINNY
-  BUDYNKI MIESZKALNE SĄSIEDNIE

PROJEKT

**PRZEBUDOWA BUDYNKU
MIESZKALNEGO WIELORODZINNEGO**

OBIEKT

**48-210 Biała, ul. Wałowa 6
dz.nr 1302; obręb Biała - Miasto**

INWESTOR

**Gmina Biała
ul. Rynek 10
48-210 Biała**

BIURO PROJEKTÓW

**MT PROJEKT Tomasz Rojek
ul. Armii Ludowej 8/4, 48-210 Biała**

NAZWA RYSUNKU

**PROJEKT ZAGOSPODAROWANIA
TERENU**

IMIĘ I NAZWISKO, NR UPRAWNIEŃ

PROJEKTOWAŁ
mgr inż. arch. Ewelina GROT

SPEC. ARCHITEKTONICZNA
09/OPOKK/2011

PROJEKTOWAŁ
mgr inż. Tomasz ROJEK

SPEC. KONSTRUKCYJNO-BUDOWLANA
OPL/0733/POOK/11

FAZA
Projekt budowlany

BRANŻA
Architektura + Konstrukcja

DATA
27.03.2017

SKALA
1:50

NR RYSUNKU
Z T 0 1

BRANŻA NUMER REWIZJA