


RZUT PARTERU SKALA 1:75

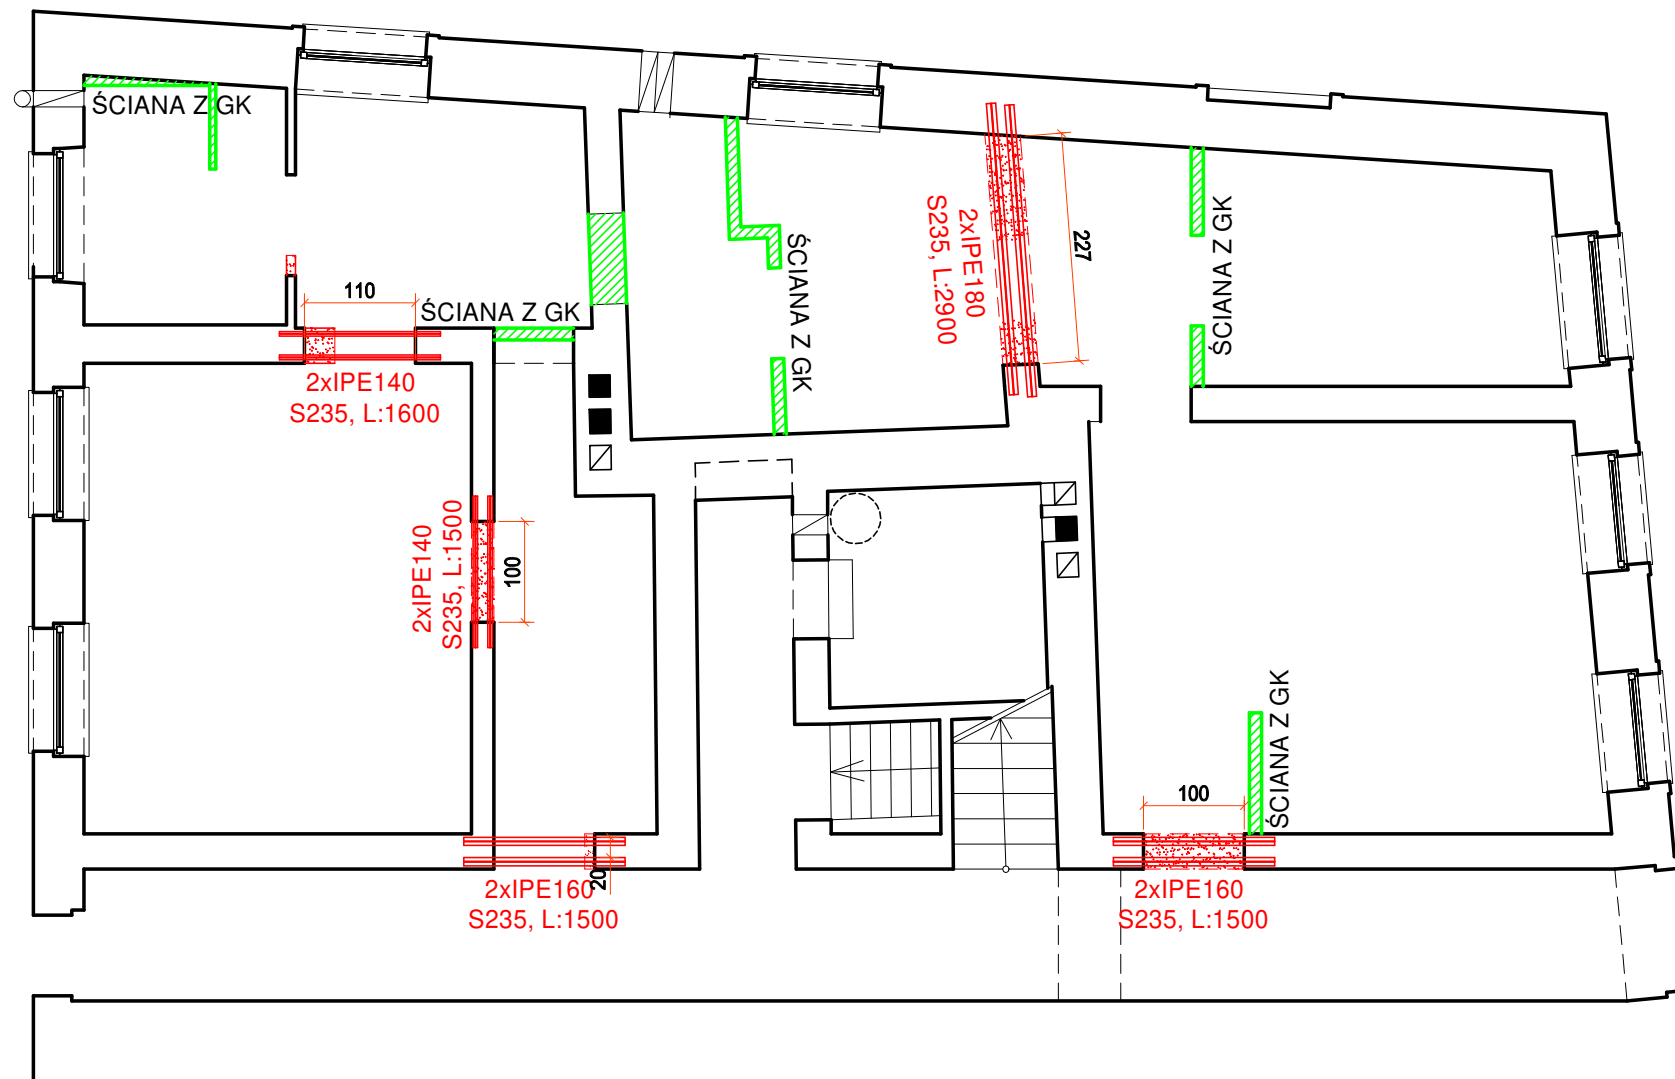

UWAGA:

01. Wymiary podano w centymetrach, rzędne w metrach
02. Poziom odniesienia ± 0.000 - wg branży architektury
03. Sprawdzić wymiary na budowie przed zamówieniem i wykonaniem elementów;
04. Informacje zawarte w części rysunkowej, a nie ujęte w części opisowej oraz ujęte w części opisowej, a niezawarte w części rysunkowej należy traktować jakby były w obu.
05. Obiekt zaleca się realizować w oparciu o kompletną dokumentację projektową tj. projekt budowlany i wykonawczy (wykonywany odrębnym zleceniem) oraz opracowania branż instalacyjnych.
06. Dopuszcza się zastosowanie materiałów zamiennych pod warunkiem, że posiadają one cechy nie gorsze jakościowo i technicznie od wskazanych w projekcie, a także pod warunkiem uzyskania zgody projektanta głównego,
07. Brak wskazania na rysunku technicznym elementu, którego zastosowanie wynika ze znanych lub powszechnie przyjętych rozwiązań w zakresie sztuki budowlanej nie zwalnia wykonawcy z konieczności skalkulowania i zastosowania takiego elementu w porozumieniu z inwestorem, a także z projektantem i za jego zgodą.

<small>NAZWA OBIEKTU BUDOWLANEGO</small> PRZEBUDOWA LOKALU MIESZKALNEGO W BUDYNKU MIESZKALNYM WIELORODZINNYM		
<small>INWESTOR</small> GMINA BIAŁA ul. Rynek 10, 48-210 Biała		
<small>ADRES BUDOWY</small> 48-210 BIAŁA, UL. PLAC ZAMKOWY 3, DZIAŁKA NR 1120 K.M. 18, OBRĘB 0103 BIAŁA, 161001_4 JEDN.EWID. BIAŁA-MIASTO		
MT PROJEKT Tomasz Rojek <small>ul. Kopemika 16, 48-210 Biała, NIP 7551675648, tel.510354014</small>		
<small>ZESPÓŁ PROJEKTOWY</small>		
<small>PROJEKTANT:</small> mgr inż. Tomasz Rojek nr upr. OPL/0733/POOK/11	<small>PODPISY</small>	
<small>FAZA PROJEKTU:</small> PROJEKT BUDOWLANY	<small>BRANŻA:</small> KONSTRUKCJA	
<small>TYTUŁ RYSUNKU:</small> RZUT PARTERU		
<small>PODZIAŁKA:</small> 1:75	<small>DATA:</small> 2020-07-01	<small>NUMER RYSUNKU</small> PB K 1 - <small>FAZA BRANŻA NR RYS. REW</small>
<small>NINIEJSZA DOKUMENTACJA ANI ŻADNA JEJ CZĘŚĆ NIE MOŻE BYĆ POWIELANA ANI ROZPOWSZECZANA ZA POMOCĄ URZĄDZEŃ ELEKTRONICZNYCH, MECHANICZNYCH, KOPIOWYCH BEZ PRZEMIEJ ZGODY POSIADACZA PRAW AUTORSKICH: ZESPÓŁ PROJEKTOWY</small>		