ZAGOSPODAROWANIE TERENU
SKALA 1:500

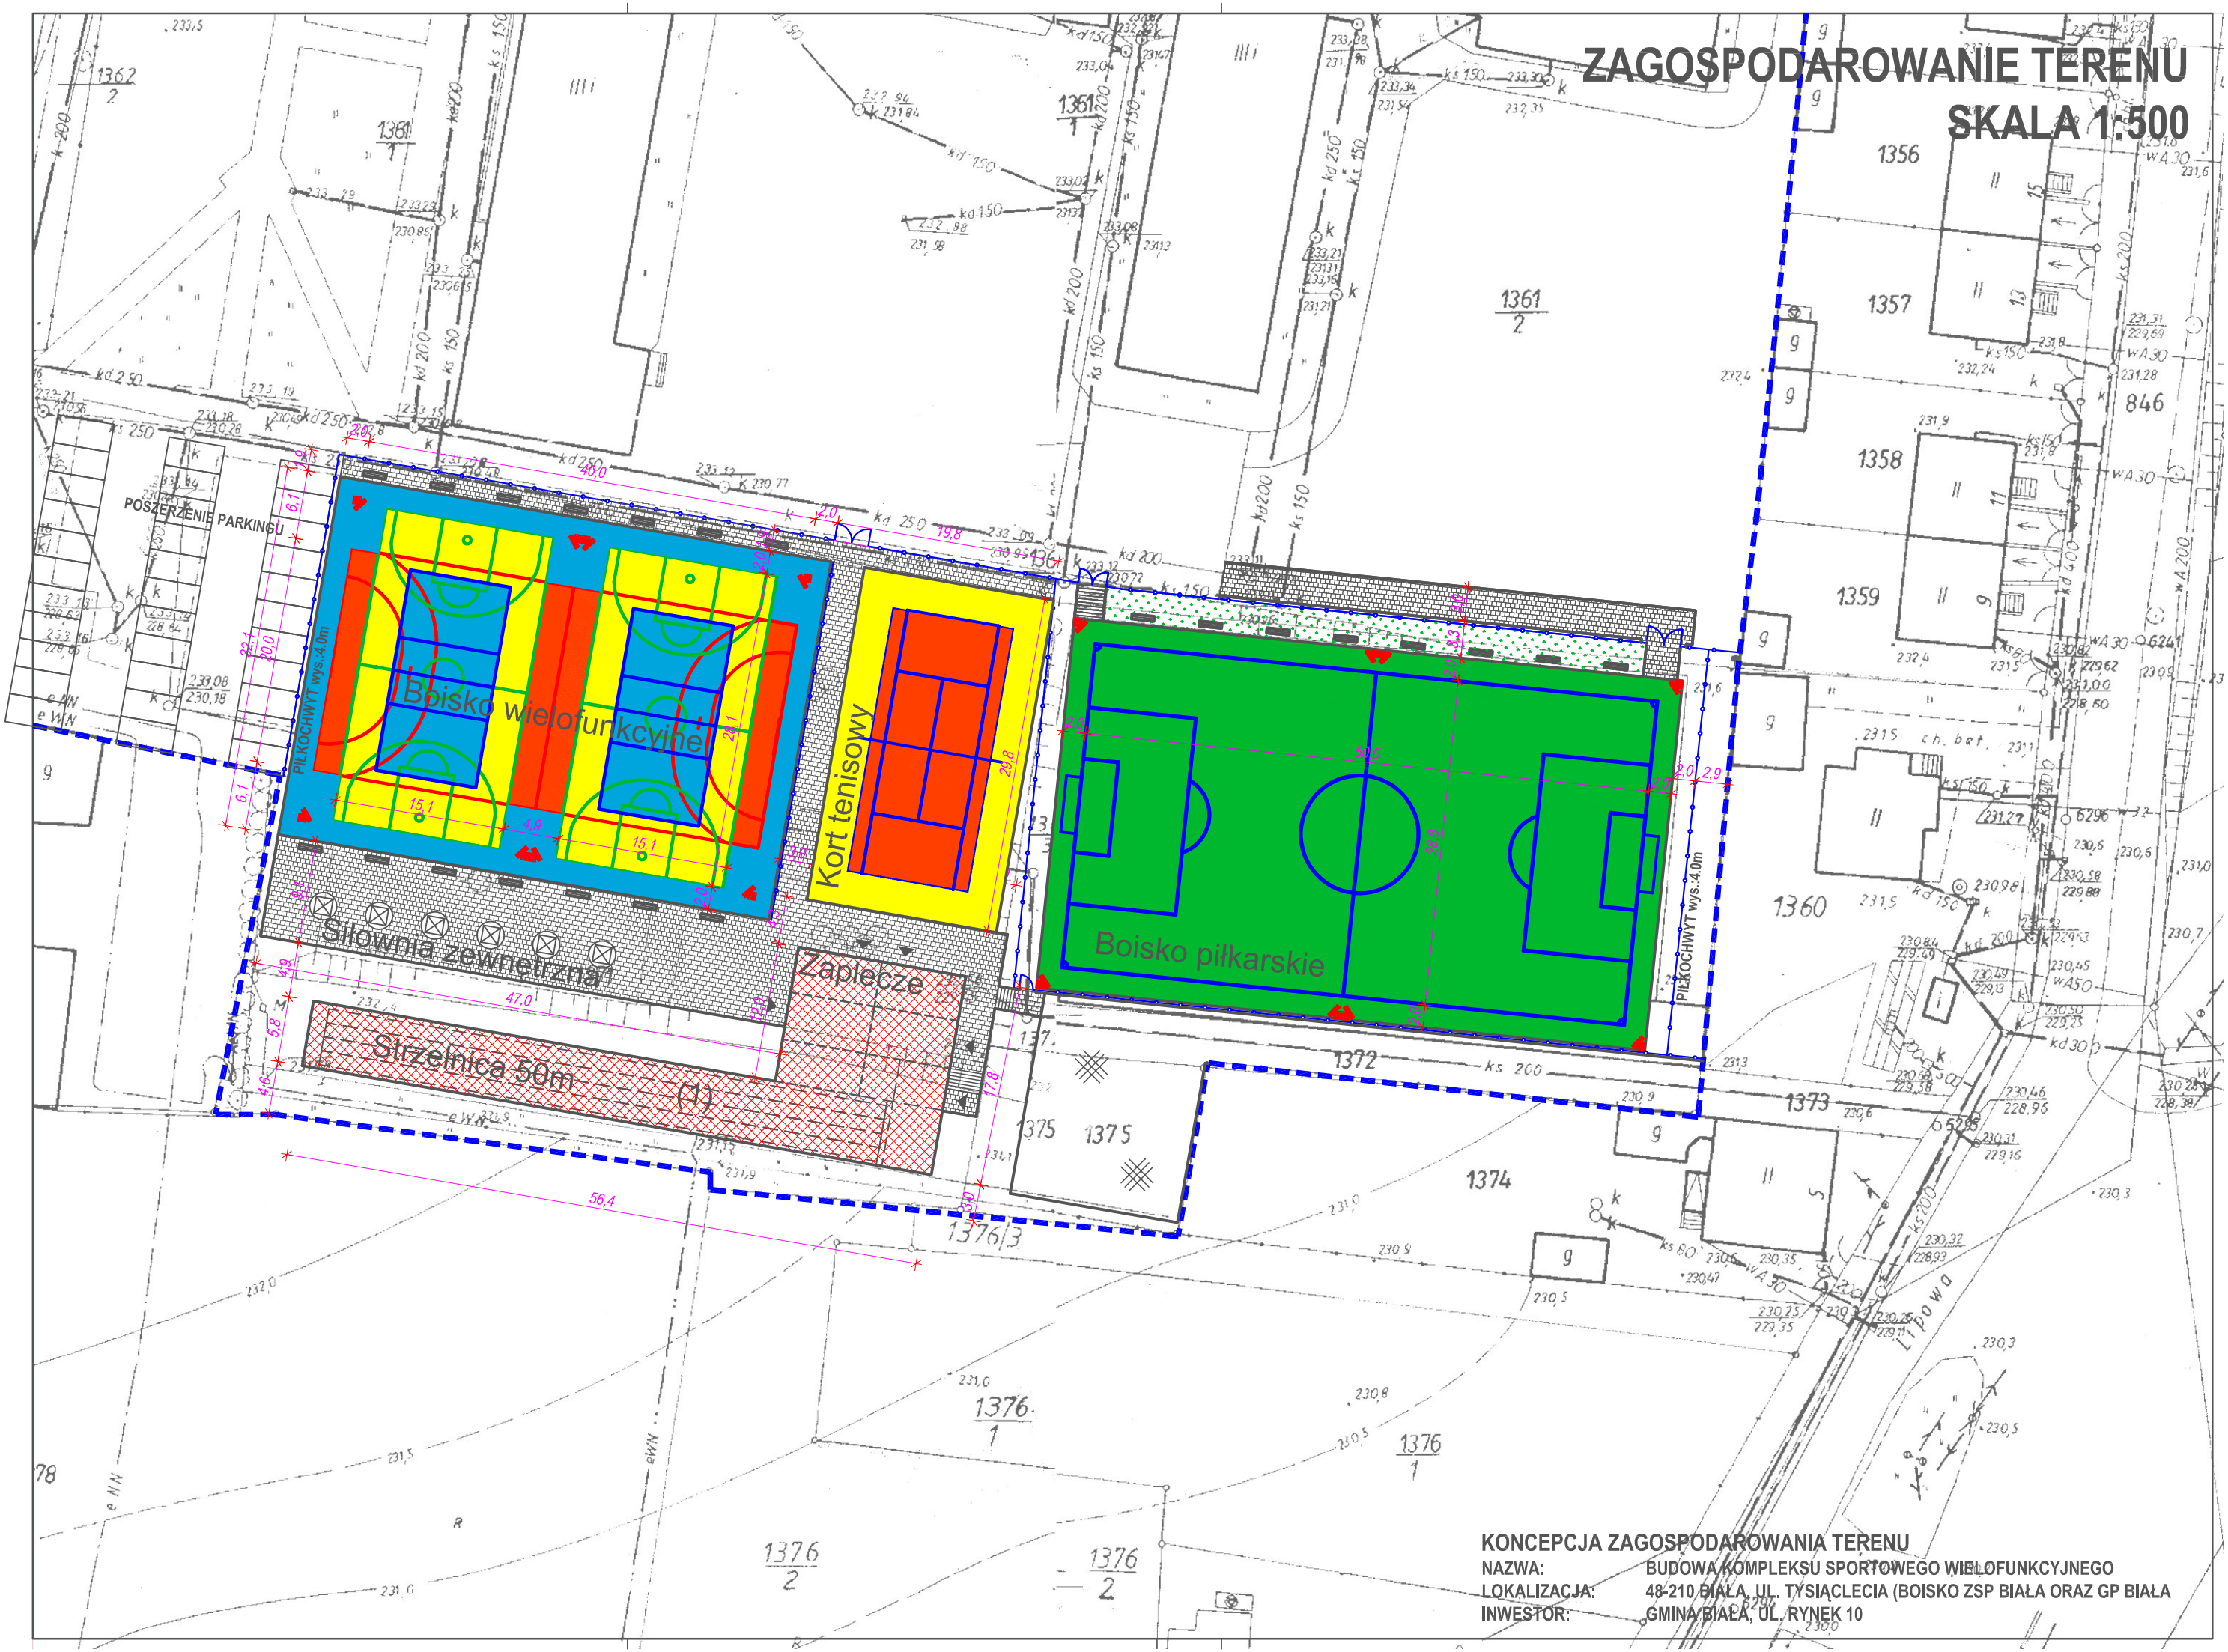

KONCEPCJA ZAGOSPODAROWANIA TERENU

NAZWA:	BUDOWA KOMPLEKSU SPORTOWEGO WIELOFUNKCYJNEGO
LOKALIZACJA:	48-210 BIAŁA, UL. TYSIĄCLECIA (BOISKO ZSP BIAŁA ORAZ GP BIAŁA
INWESTOR:	GMINA BIAŁA, UL. RYNEK 10