


RZUT PARTERU SKALA 1:75 INWENTARYZACJA

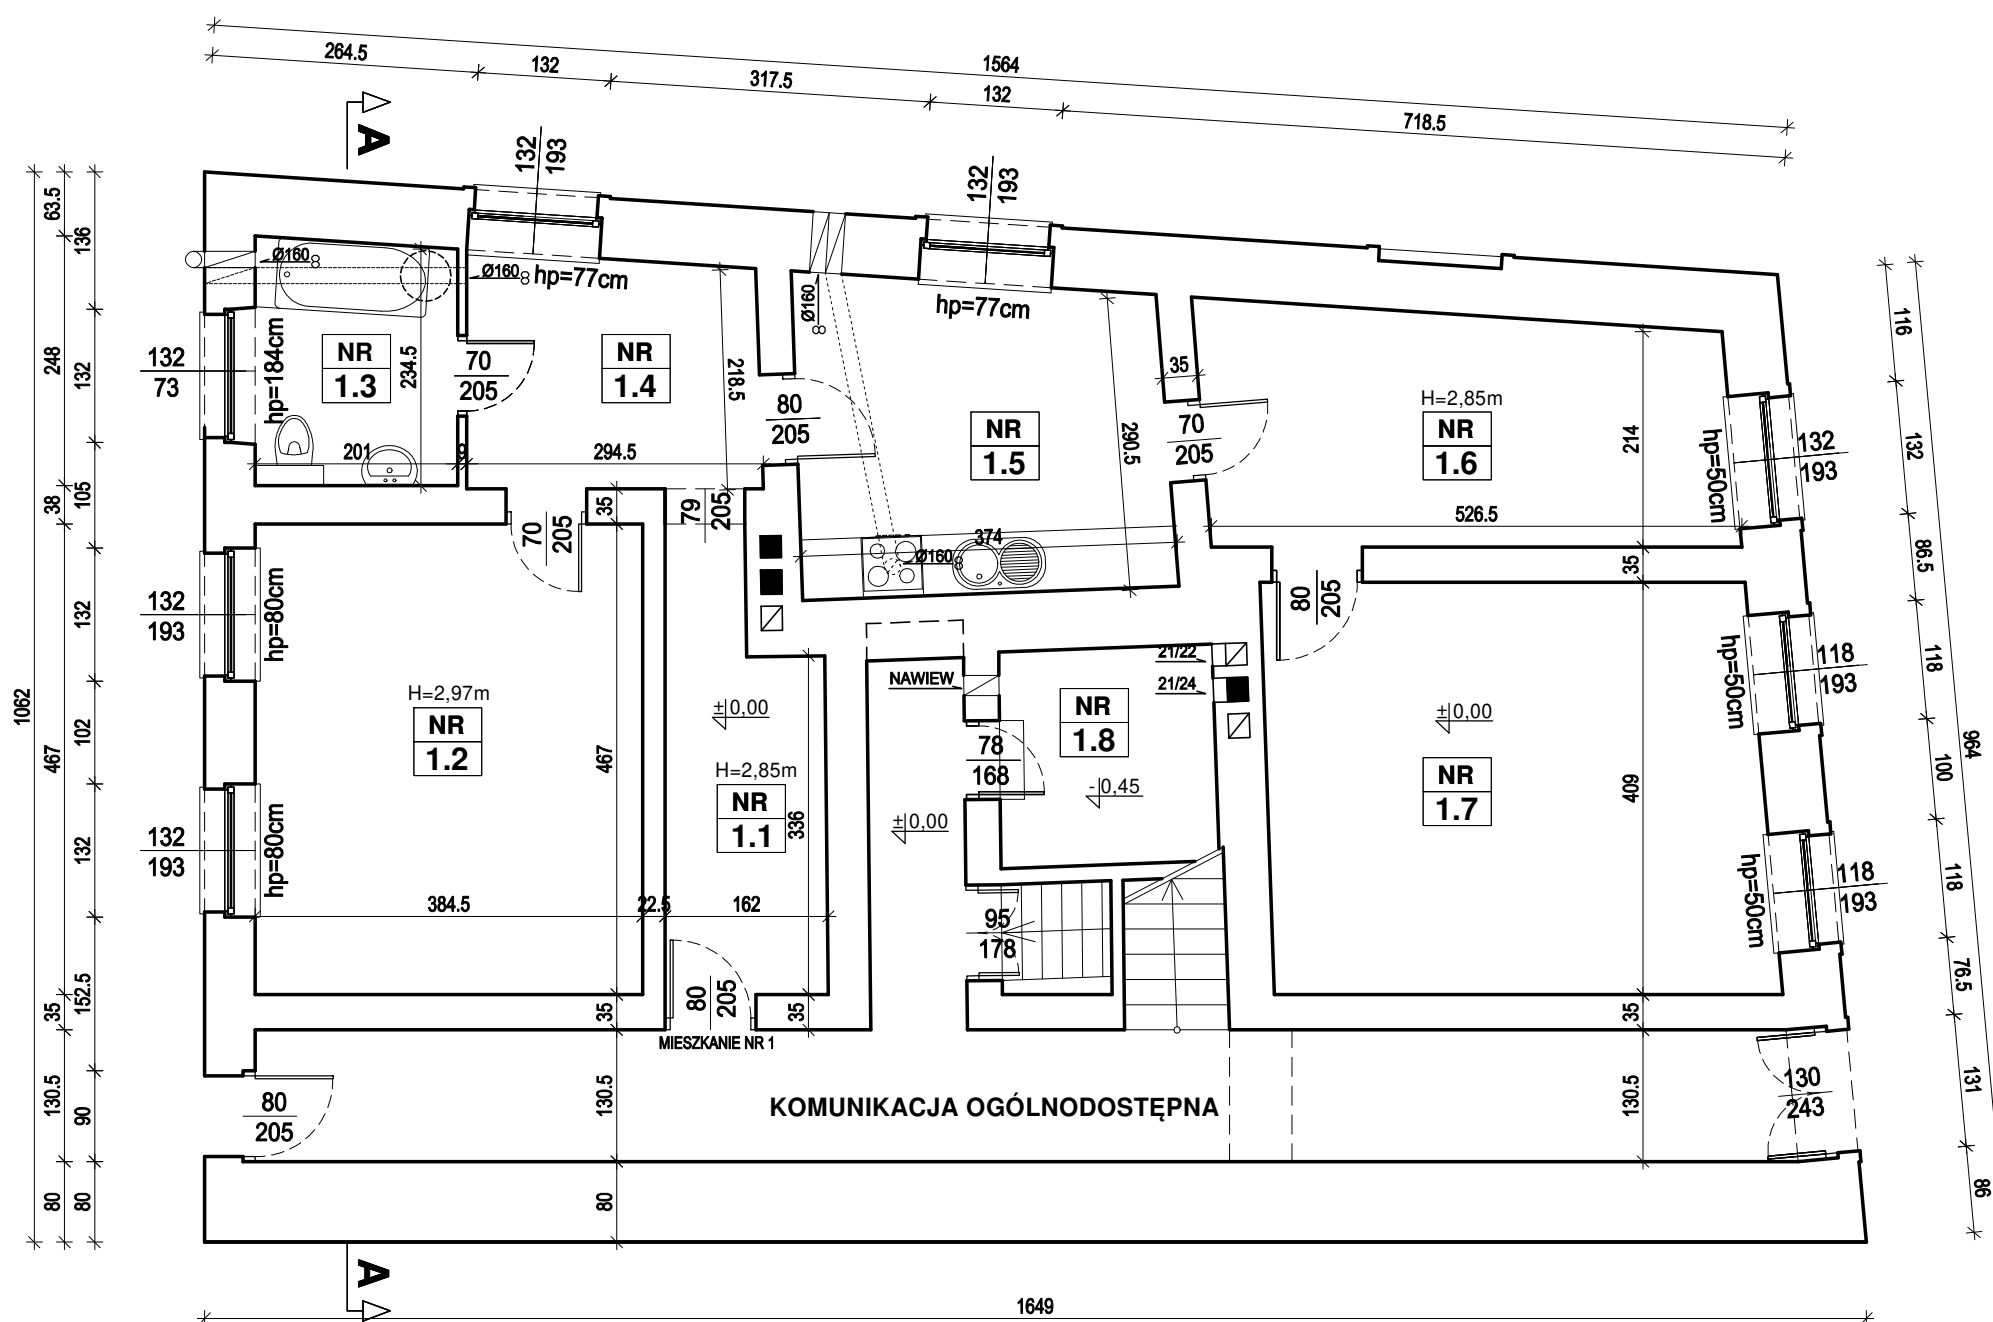

ZESTAWIENIE POWIERZCHNI UŻYTKOWEJ			
Numer	Nazwa Pomieszczenia	Rodzaj Posadzki	Powierzchnia Użytkowa* (m2)
MIESZKANIE NR 1			
1.1	Przedpokój	Panele podłogowe	6,70
1.2	Pokój	Panele podłogowe	17,95
1.3	Łazienka	Płytki ceramiczne	4,84
1.4	Korytarz	Panele podłogowe	6,57
1.5	Kuchnia	Panele podłogowe	11,32
1.6	Pokój	Linoleum	12,13
1.7	Pokój	Linoleum	20,16
1.8	Kotłownia	Posadzka ceglana	4,60
POWIERZCHNIA UŻYTKOWA			84,27

NAZWA OBIEKTU BUDOWLANEGO
PRZEBUDOWA LOKALU MIESZKALNEGO W BUDYNKU
MIESZKALNYM WIELORODZINNYM

INWESTOR
GMINA BIAŁA
ul. Rynek 10, 48-210 Biała

ADRES BUDOWY
48-210 BIAŁA, UL. PLAC ZAMKOWY 3,
DZIAŁKA NR 1120 K.M. 18, OBRĘB 0103 BIAŁA,
161001_4 JEDN.EWID. BIAŁA-MIASTO

MT PROJEKT Tomasz Rojek

ul. Kopernika 16, 48-210 Biała, NIP 7551675648, tel.510354014

ZESPÓŁ PROJEKTOWY

PROJEKTANT:

mgr inż. arch. Magda Sławik
nr upr. 03/OPOK/2012

mgr inż. Tomasz Rojek
nr upr. OPL/0733/POOK/11

FAZA PROJEKTU:
PROJEKT BUDOWLANY

TYTUŁ RYSUNKU:

RZUT PARTERU-INWENTARYZACJA

PODZIAŁKA:

1:75

DATA:

2020-07-01

NUMER RYSUNKU

PB | 1 -

Niniejsza dokumentacja ani żadna jej część nie może być powielana ani rozpowszechniana za pomocą urządzeń elektronicznych, mechanicznych, kopiujących bez pisemnej zgody posiadacza praw autorskich ZESPÓŁ PROJEKTOWY