


# SCHEMAT INSTALACJI C.O.

## RZUT PARTERU SKALA 1:75

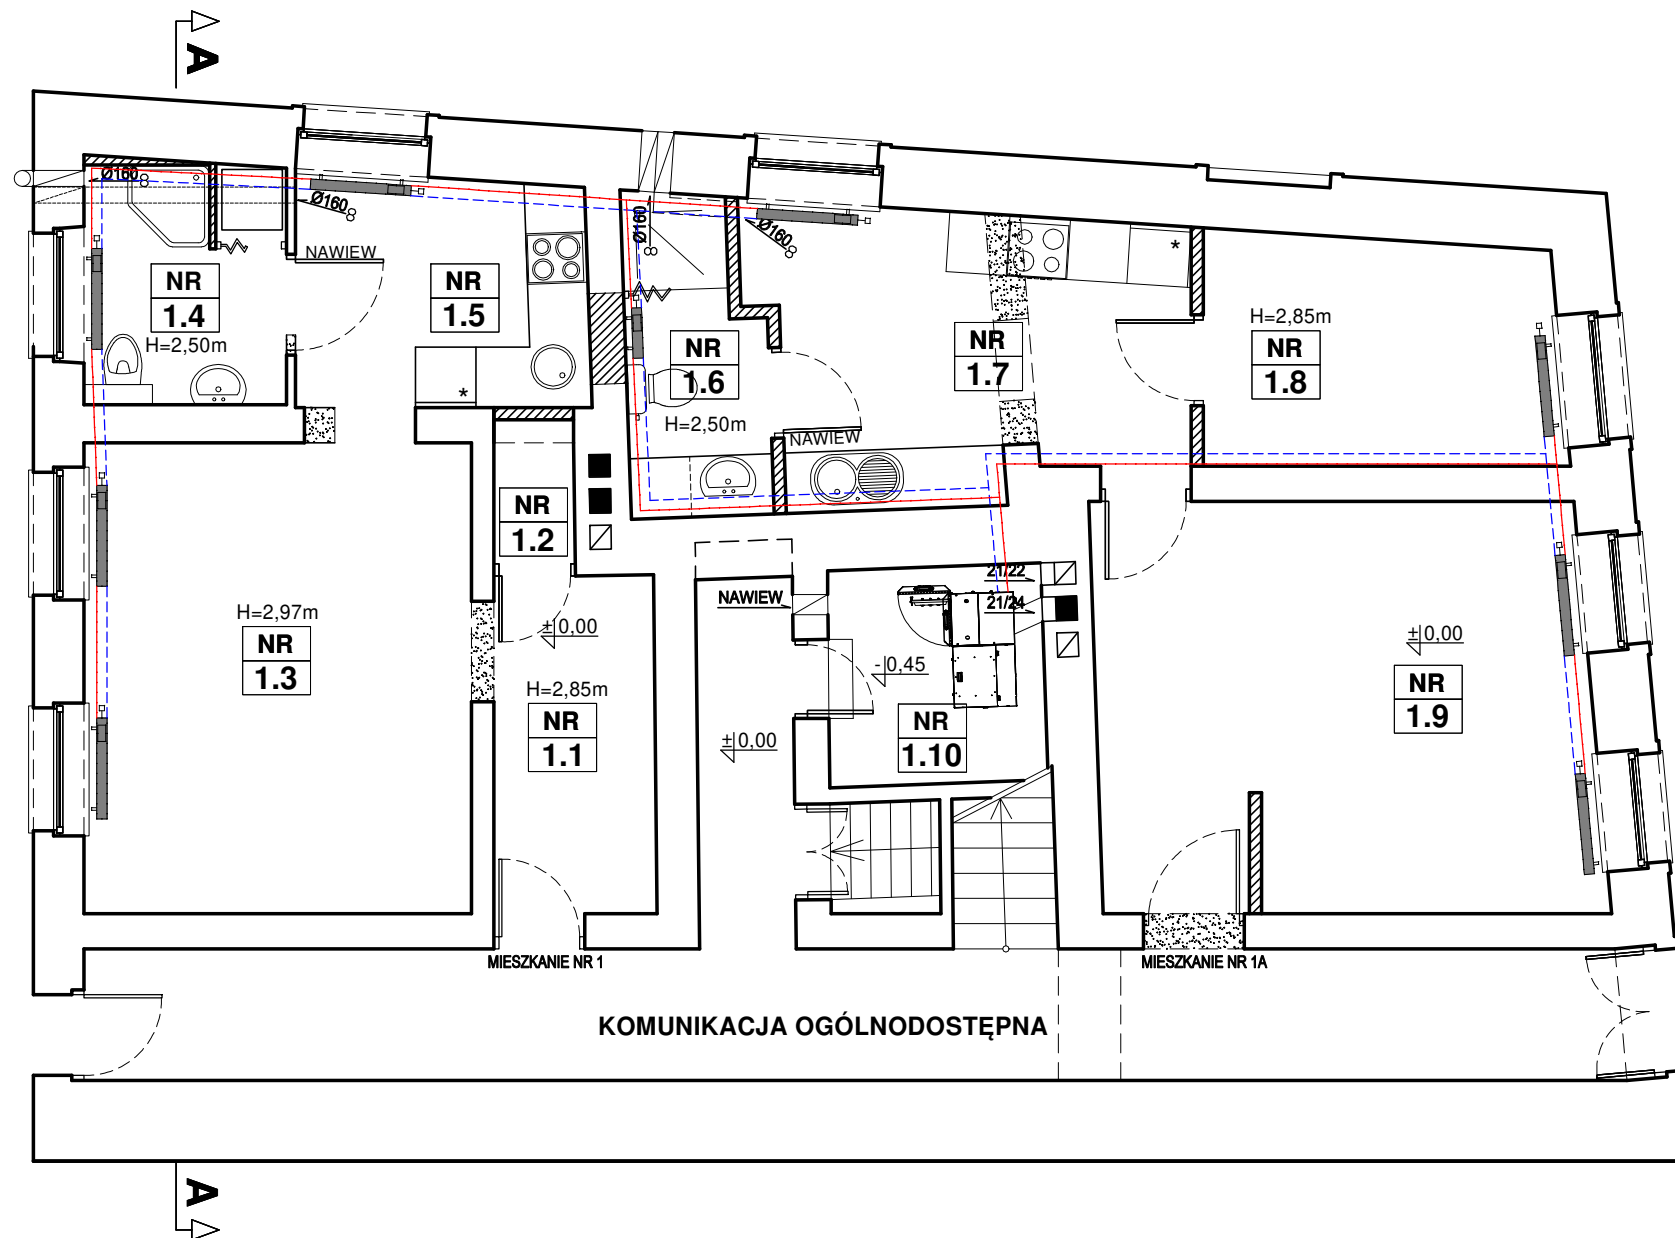

### LEGENDA:

- instalacja c.o. zasilanie
- - - instalacja c.o. powrót
- grzejnik płytowy

ZESTAWIENIE POWIERZCHNI UŻYTKOWEJ			
Numer	Nazwa Pomieszczenia	Rodzaj Posadzki	Powierzchnia Użytkowa* (m2)
MIESZKANIE NR 1			
1.1	Przedpokój	Panele podlogowe	5,36
1.2	Schowek gospodarczy	Panele podlogowe	1,14
1.3	Pokój dzienny	Panele podlogowe	17,96
1.4	Łazienka	Płytki ceramiczne	4,72
1.5	Aneks kuchenny	Płytki ceramiczne	6,57
<b>POWIERZCHNIA UŻYTKOWA</b>			<b>35,75</b>
MIESZKANIE NR 1A			
1.6	Łazienka	Płytki ceramiczne	4,00
1.7	Kuchnia	Płytki ceramiczne	11,48
1.8	Pokój	Panele podlogowe	7,97
1.9	Pokój dzienny	Panele podlogowe	20,02
<b>POWIERZCHNIA UŻYTKOWA</b>			<b>43,47</b>
CZĘŚĆ WSPÓLNA			
1.10	Kotłownia	Posadzka ceglana	4,60

### LEGENDA:

- ŚCIANY ISTNIEJĄCE
- ŚCIANY PROJEKTOWANE
- ŚCIANY DO ROZBIÓRKI

NAZWA OBIEKTU BUDOWLANEGO  
PRZEBUDOWA LOKALU MIESZKALNEGO W BUDYNKU  
MIESZKALNYM WIELORODZINNYM

INWESTOR  
GMINA BIAŁA  
ul. Rynek 10, 48-210 Biała

ADRES BUDOWY  
48-210 BIAŁA, UL. PLAC ZAMKOWY 3,  
DZIAŁKA NR 1120 K.M. 18, OBRĘB 0103 BIAŁA,  
161001\_4 JEDN.EWID. BIAŁA-MIASTO

**MT PROJEKT Tomasz Rojek**  
ul. Kopemika 16, 48-210 Biała, NIP 7551675648, tel.510354014

ZESPÓŁ PROJEKTOWY

PROJEKTANT:  
mgr inż. Jacek Czerwiński  
nr upr.OPL/1019/POOS/14

PODPIS

FAZA PROJEKTU:  
PROJEKT BUDOWLANY

BRANŻA:  
INSTALACJE SANITARNE

TYTUŁ RYSUNKU:

**RZUT PARTERU-INSTALACJE C.O.**

PODZIAŁKA:

1:75

DATA:

2020-07-01

NUMER RYSUNKU

PB IS 2 -

NINIEJSZA DOKUMENTACJA, ANI ŻADNA JEJ CZĘŚĆ NIE MOŻE BYĆ POWIELANA ANI ROZPOWYSZECZANA ZA POMOCĄ URZĄDZEŃ ELEKTRONICZNYCH, MECHANICZNYCH, KOPIOWYCH BEZ PRZEMIEJ ZGODY POSIADACZA PRAW AUTORSKICH: ZESPÓŁ PROJEKTOWY