

Mapa zasadnicza

Skala 1:500

Województwo opolskie

Powiat prudnicki

Jednostka ewidencyjna: Biała - Miasto

Obręb ewidencyjny: BIAŁA

Karta mapy: 17, 18, 20

PROJEKT ZAGOSPODAROWANIA TERENU

SKALA 1:500

Poświadczam zgodność niniejszej kopii z treścią materiału państwowego zasobu geodezyjnego i kartograficznego

Organ prowadzący państwowy zasob geodezyjny i kartograficzny: **Starosta Prudnicki**


Nazwa materiału zasobu: _____

Identyfikator ewidencyjny: _____

Data wykonania kopii: **930**

Imię, nazwisko i podpis osoby odpowiedzialnej za kopię: _____

2020

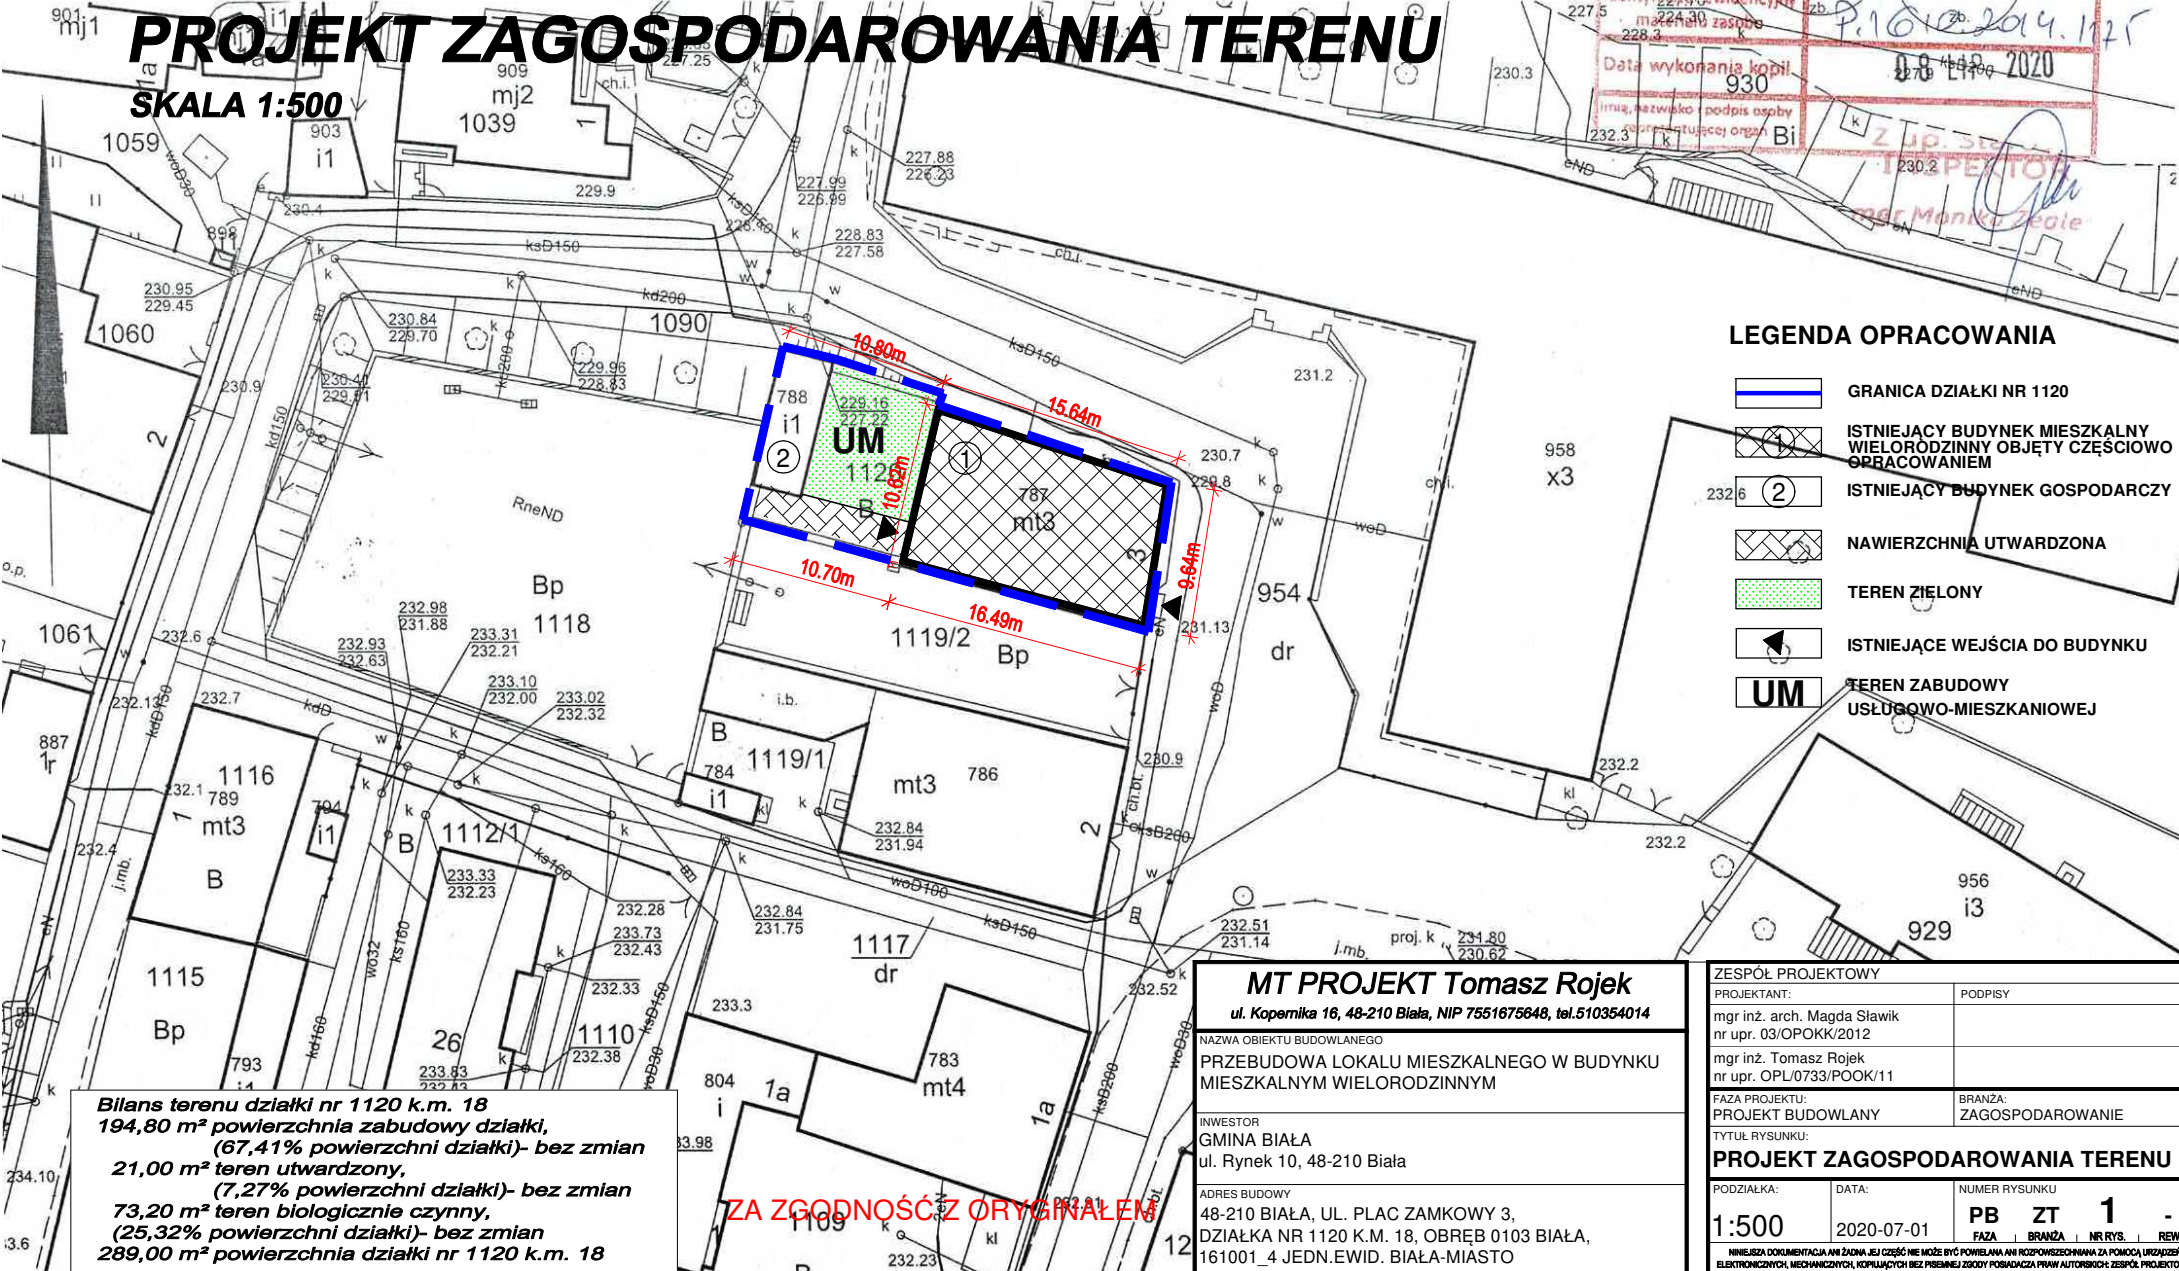

LEGENDA OPRACOWANIA

- GRANICA DZIAŁKI NR 1120
- ISTNIEJĄCY BUDYNEK MIESZKALNY WIELORODZINNY OBJĘTY CZĘŚCIOWO OPRACOWANIEM
- ISTNIEJĄCY BUDYNEK GOSPODARCZY
- NAWIERZCHNIA UTWARDZONA
- TEREN ZIELONY
- ISTNIEJĄCE WEJŚCIA DO BUDYNKU
- TEREN ZABUDOWY USŁUGOWO-MIESZKANIOWEJ

Bilans terenu działki nr 1120 k.m. 18
194,80 m² powierzchnia zabudowy działki,
(67,41% powierzchni działki)- bez zmian
21,00 m² teren utwardzony,
(7,27% powierzchni działki)- bez zmian
73,20 m² teren biologicznie czynny,
(25,32% powierzchni działki)- bez zmian
289,00 m² powierzchnia działki nr 1120 k.m. 18

ZA ZGODNOŚC Z ORYGINAŁEM

MT PROJEKT Tomasz Rojek
 ul. Kopemika 16, 48-210 Biała, NIP 7561675648, tel.510354014

NAZWA OBIEKTU BUDOWLANEGO
PRZEBUDOWA LOKALU MIESZKALNEGO W BUDYNKU MIESZKALNYM WIELORODZINNYM

INWESTOR
GMINA BIAŁA
 ul. Rynek 10, 48-210 Biała

ADRES BUDOWY
48-210 BIAŁA, UL. PLAC ZAMKOWY 3,
DZIAŁKA NR 1120 K.M. 18, OBREB 0103 BIAŁA,
161001_4 JEDN.EWID. BIAŁA-MIASTO

ZESPÓŁ PROJEKTOWY		PROJEKTANT:	PODPISY
mgr inż. arch. Magda Stawik nr upr. 03/OPOKK/2012			
mgr inż. Tomasz Rojek nr upr. OPL/0733/POOK/11			
FAZA PROJEKTU: PROJEKT BUDOWLANY	BRANŻA: ZAGOSPODAROWANIE		
TYTUŁ RYSUNKU: PROJEKT ZAGOSPODAROWANIA TERENU			
PODZIAŁKA:	DATA:	NUMER RYSUNKU	
1:500	2020-07-01	PB ZT 1 -	
FAZA: _____ BRANŻA: _____ NR RYS.: _____ REW: _____			
Niniejsza dokumentacja ma charakter częściowej i nie może być powielana ani rozpowszechniana za pomocą urządzeń elektronicznych, mechanicznych, kopiujących bez pisemnej zgody posiadacza praw autorskich. ZESPÓŁ PROJEKTOWY			