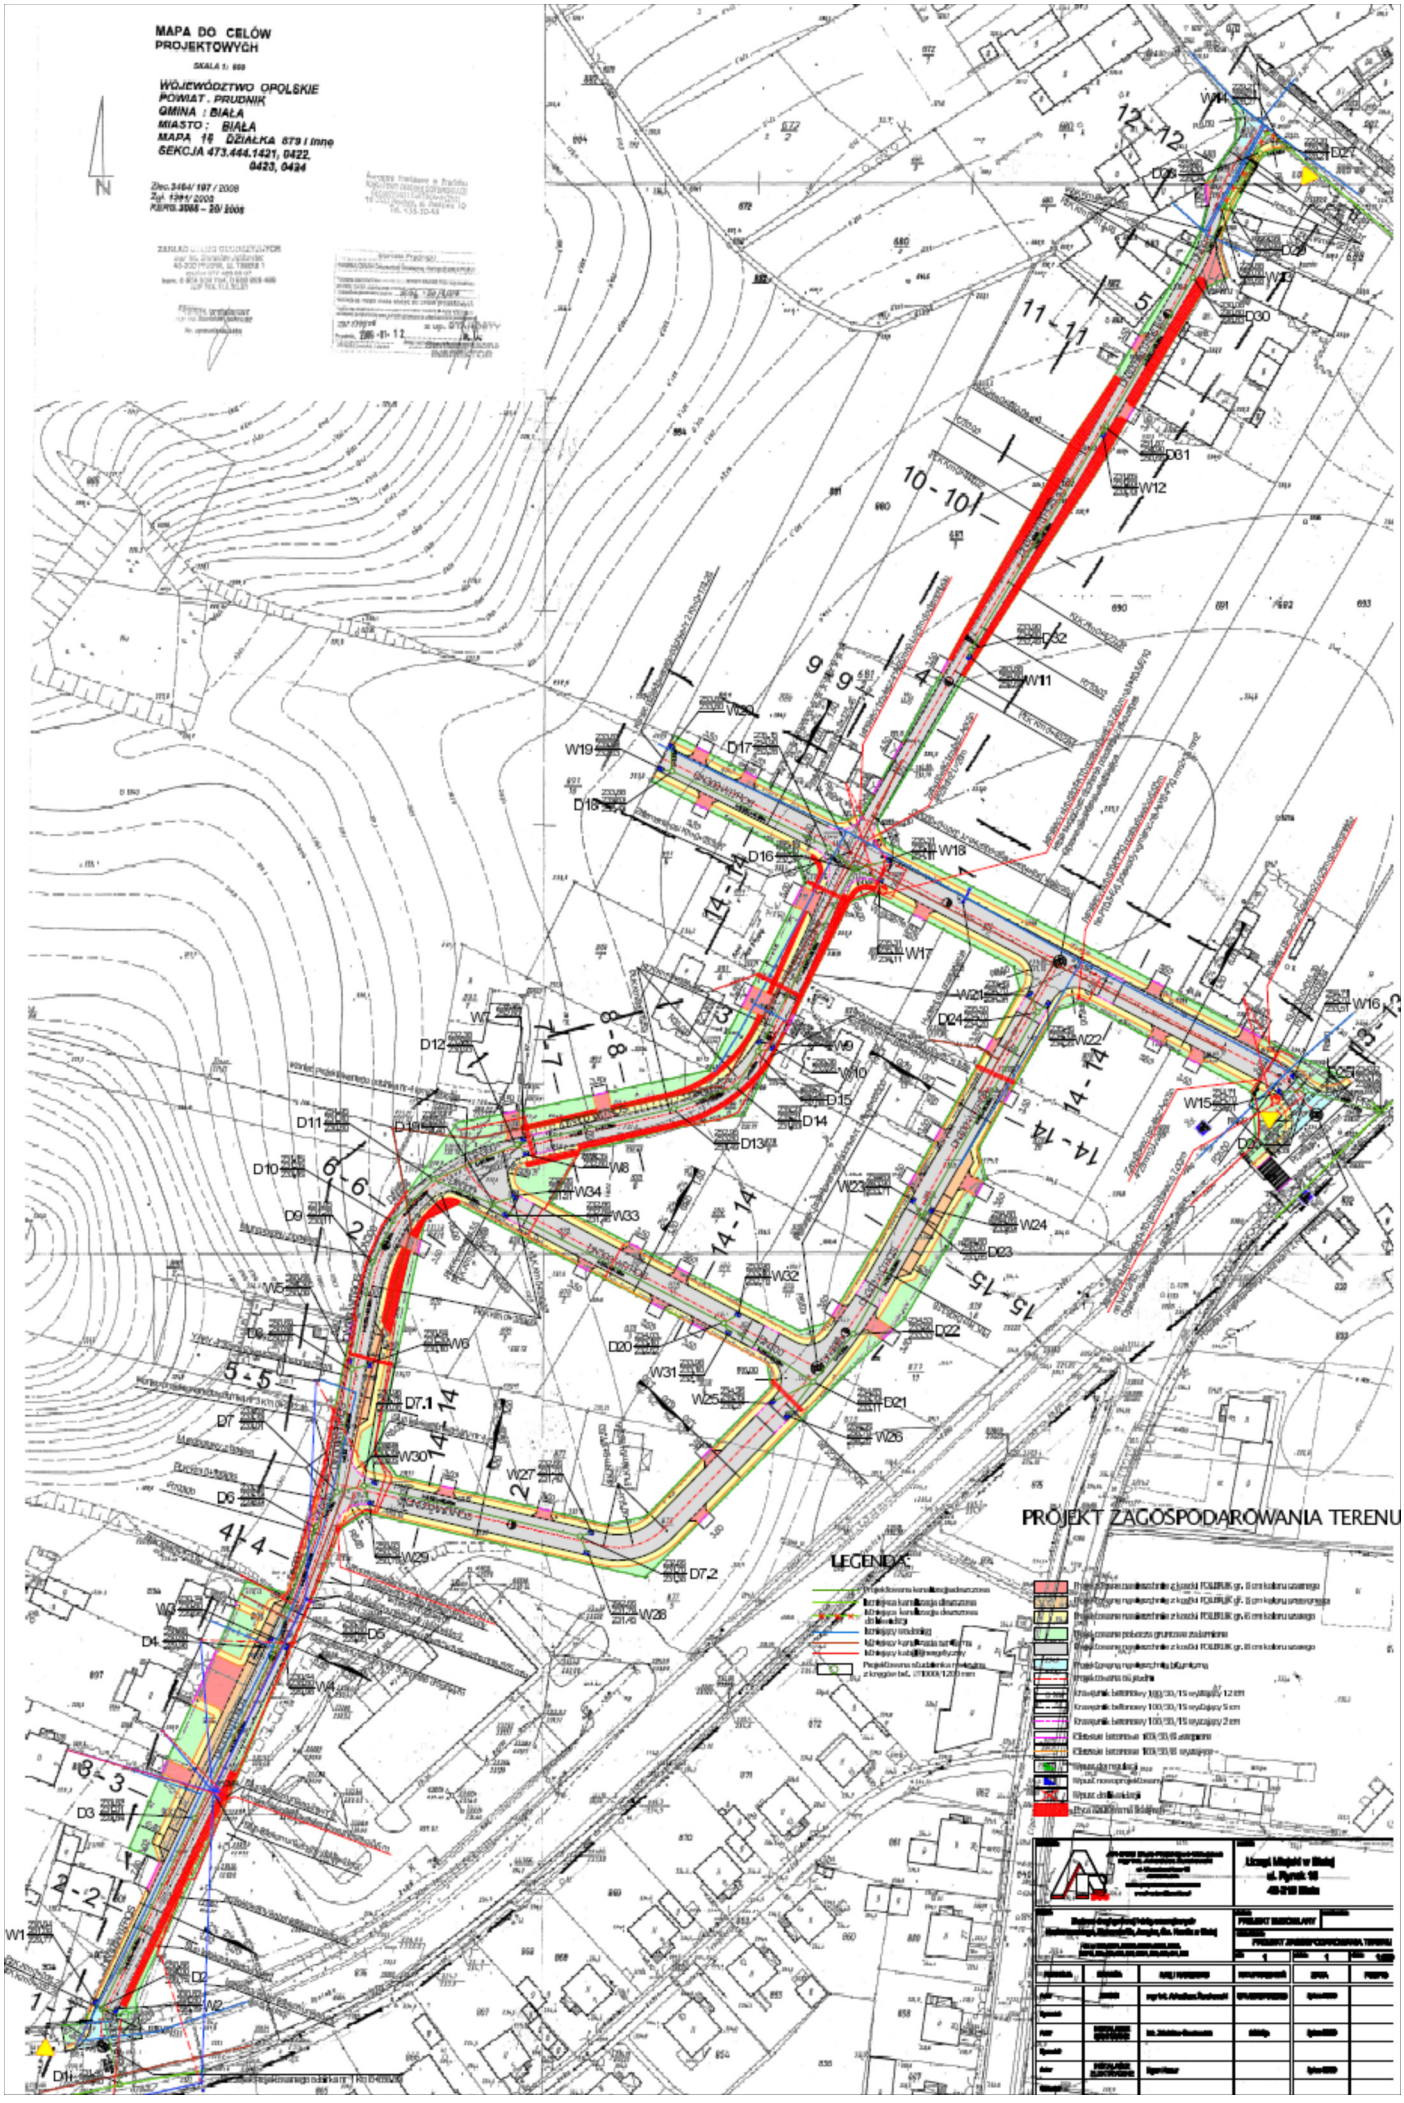
MAPA DO CELÓW PROJEKTOWYCH
SKALA 1: 500
WOJEWÓDZTWO OPOLSKIE
POWIAT . PRUDNIK
GMINA : BIAŁA
MIASTO : BIAŁA
MAPA 16 DZIAŁKA 879 i inne
SEKCJA 473.444.1421, 0422, 0423, 0424
Znak: 3464/ 197 / 2008
Zgł. 1991/ 2008
KERG.3065 – 20/ 2008
PROJEKT ZAGOSPODAROWANIA TERENU
LEGENDA
Liceum Ogólnokształcące w Białej
ul. Pyrzyc 16
48-210 Biała