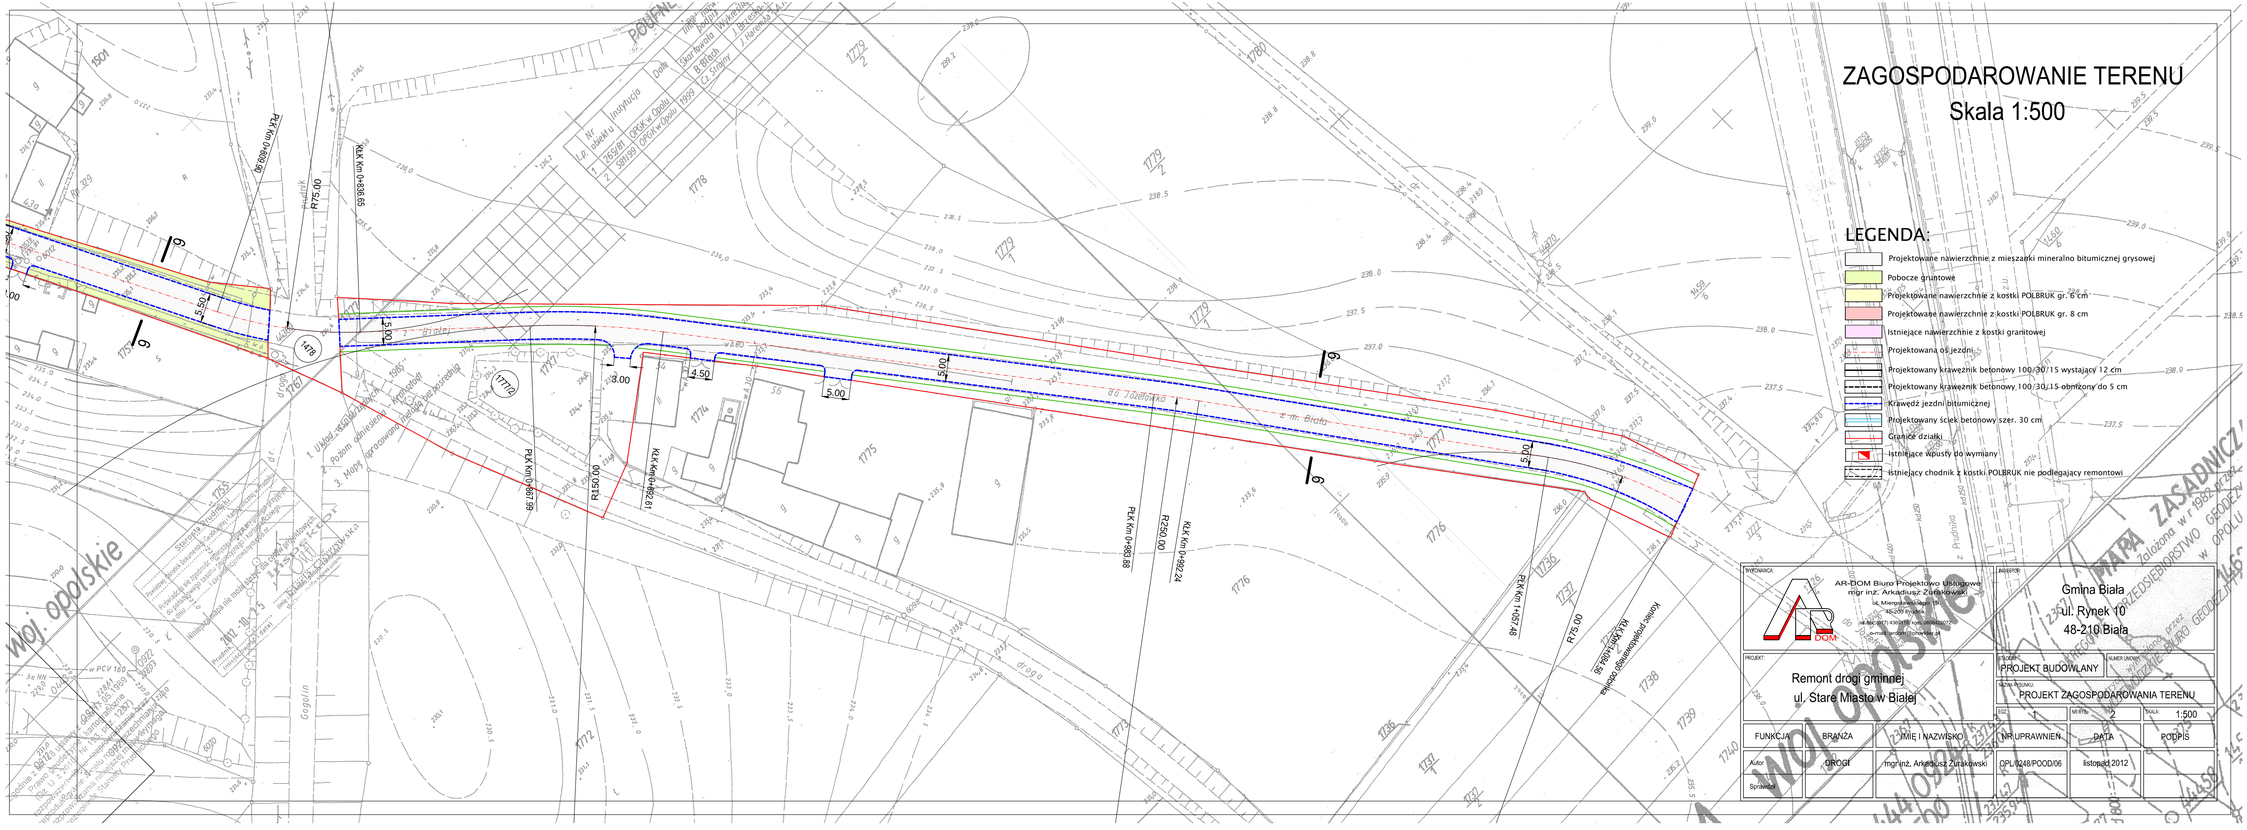
ZAGOSPODAROWANIE TERENU
Skala 1:500
LEGENDA:
Projektowane nawierzchnie z mieszanki mineralno bitumicznej grysowej
Pobocze gruntowe
Projektowane nawierzchnie z kostki POLBRUK gr. 6 cm
Projektowane nawierzchnie z kostki POLBRUK gr. 8 cm
Istniejące nawierzchnie z kostki granitowej
Projektowana oś jezdni
Projektowany krawężnik betonowy 100/30/15 wystający 12 cm
Projektowany krawężnik betonowy 100/30/15 obniżony do 5 cm
Krawędź jezdni bitumicznej
Projektowany ściek betonowy szer. 30 cm
Granice działki
Istniejące wpusty do wymiany
Istniejący chodnik z kostki POLBRUK nie podlegający remontowi
INWESTOR
Gmina Biała
ul. Rynek 10
48-210 Biała
PROJEKT:
Remont drogi gminnej
ul. Stare Miasto w Białej
PROJEKTANT
AR-DOM Biuro Projektowo Usługowe
mgr inż. Arkadiusz Żurakowski
ul. Mieroszowskiego 18
45-220 Kryniczno
tel. 601 760 111, 77 4666 111
arkadiusz.zurakowski@ar-dom.pl
PROJEKT BUDOWLANY
PROJEKT ZAGOSPODAROWANIA TERENU
FUNKCJA
BRANŻA
IMIĘ I NAZWISKO
NR UPRAWNIEŃ
DATA
PODPIS
Autor
DROGI
mgr inż. Arkadiusz Żurakowski
OPL/0248/POOD/06
listopad 2012
Sprawdził