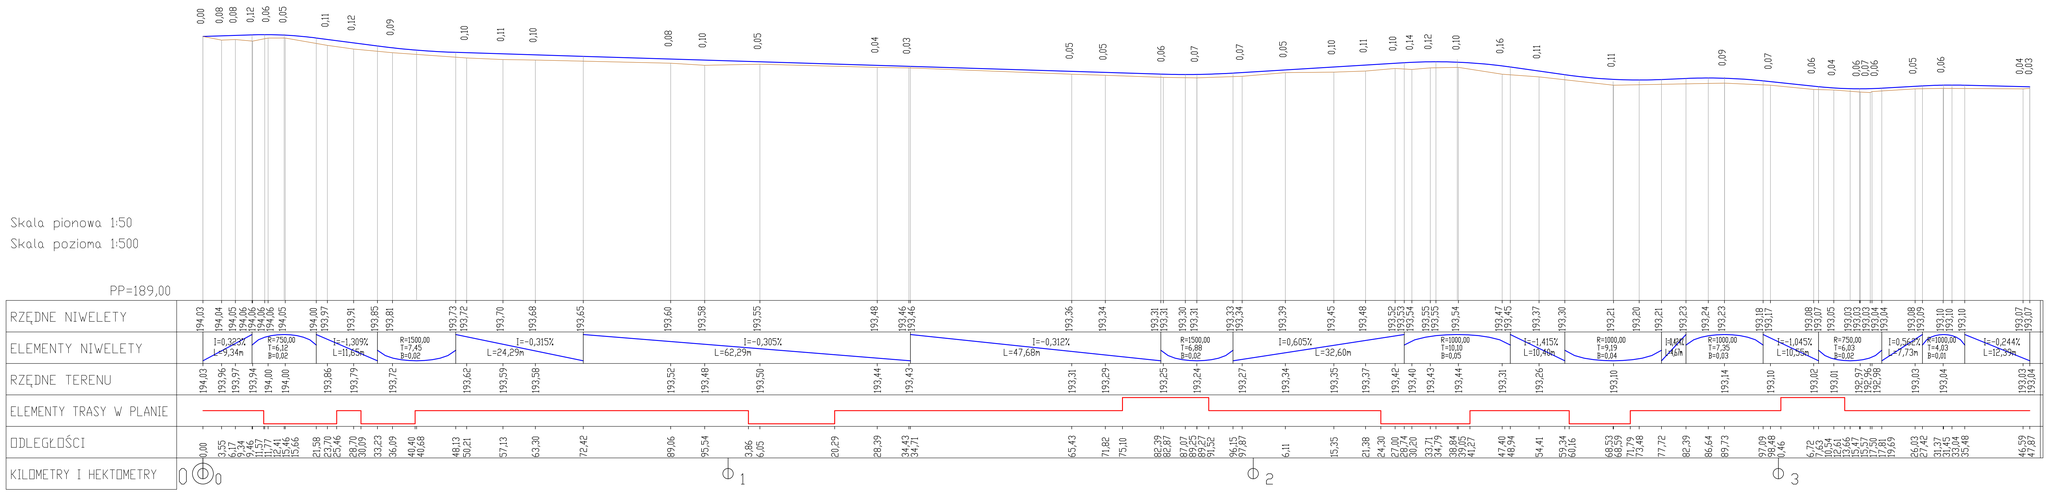

AR-DOM BIURO PROJEKTOWO USŁUGOWE	AR-DOM BIURO PROJEKTOWO USŁUGOWE ARKADIUSZ ŻURAKOWSKI 48-200 PRUDNIK UL. MIEROSZAWSKIEGO 19 TEL/FAX 077 4369116
STADIUM PROJEKTU: PROJEKT BUDOWLANY	NAZWA DOKUMENTACJI: Budowa drogi dojazdowej do gruntów rolnych o nawierzchni tłuczniowej wraz z włączeniem do drogi powiatowej nr 1281 O
INWESTOR: Gmina Biała ul. Rynek 10 48-210 Biała	
PROJEKTANT: mgr inż. Arkadiusz Żurakowski — NR UPRAWNIEŃ: OPL/0248/POOO/06 — SPECJALNOŚĆ: Drogi — DATA I PODPIS: grudzień 2013	
SPRAWDZIŁ: — NR UPRAWNIEŃ: — SPECJALNOŚĆ: — DATA I PODPIS:	
PROJEKTANT: — NR UPRAWNIEŃ: — SPECJALNOŚĆ: — DATA I PODPIS:	
SPRAWDZIŁ: — NR UPRAWNIEŃ: — SPECJALNOŚĆ: — DATA I PODPIS:	FORMAT: — NR RYSUNKU: 3 — NAZWA RYSUNKU: NIWELETA — NR UMOWY:
	SKALA: 1:50/500 — BRANŻA: Drogi — ILOŚĆ: