LEGENDA

- PROJ.NIWELETA OSI JEZDNI
- TEREN ISTNIEJĄCY
- PROJ.WPUSTY ULICZNE CHŁONNE FI 500 Z WPUSTEM ŻELIWNYM KLASY D400
- SKRZYŻOWANIE

Skala pionowa 1:100

Skala pozioma 1:1000

PP=176,00

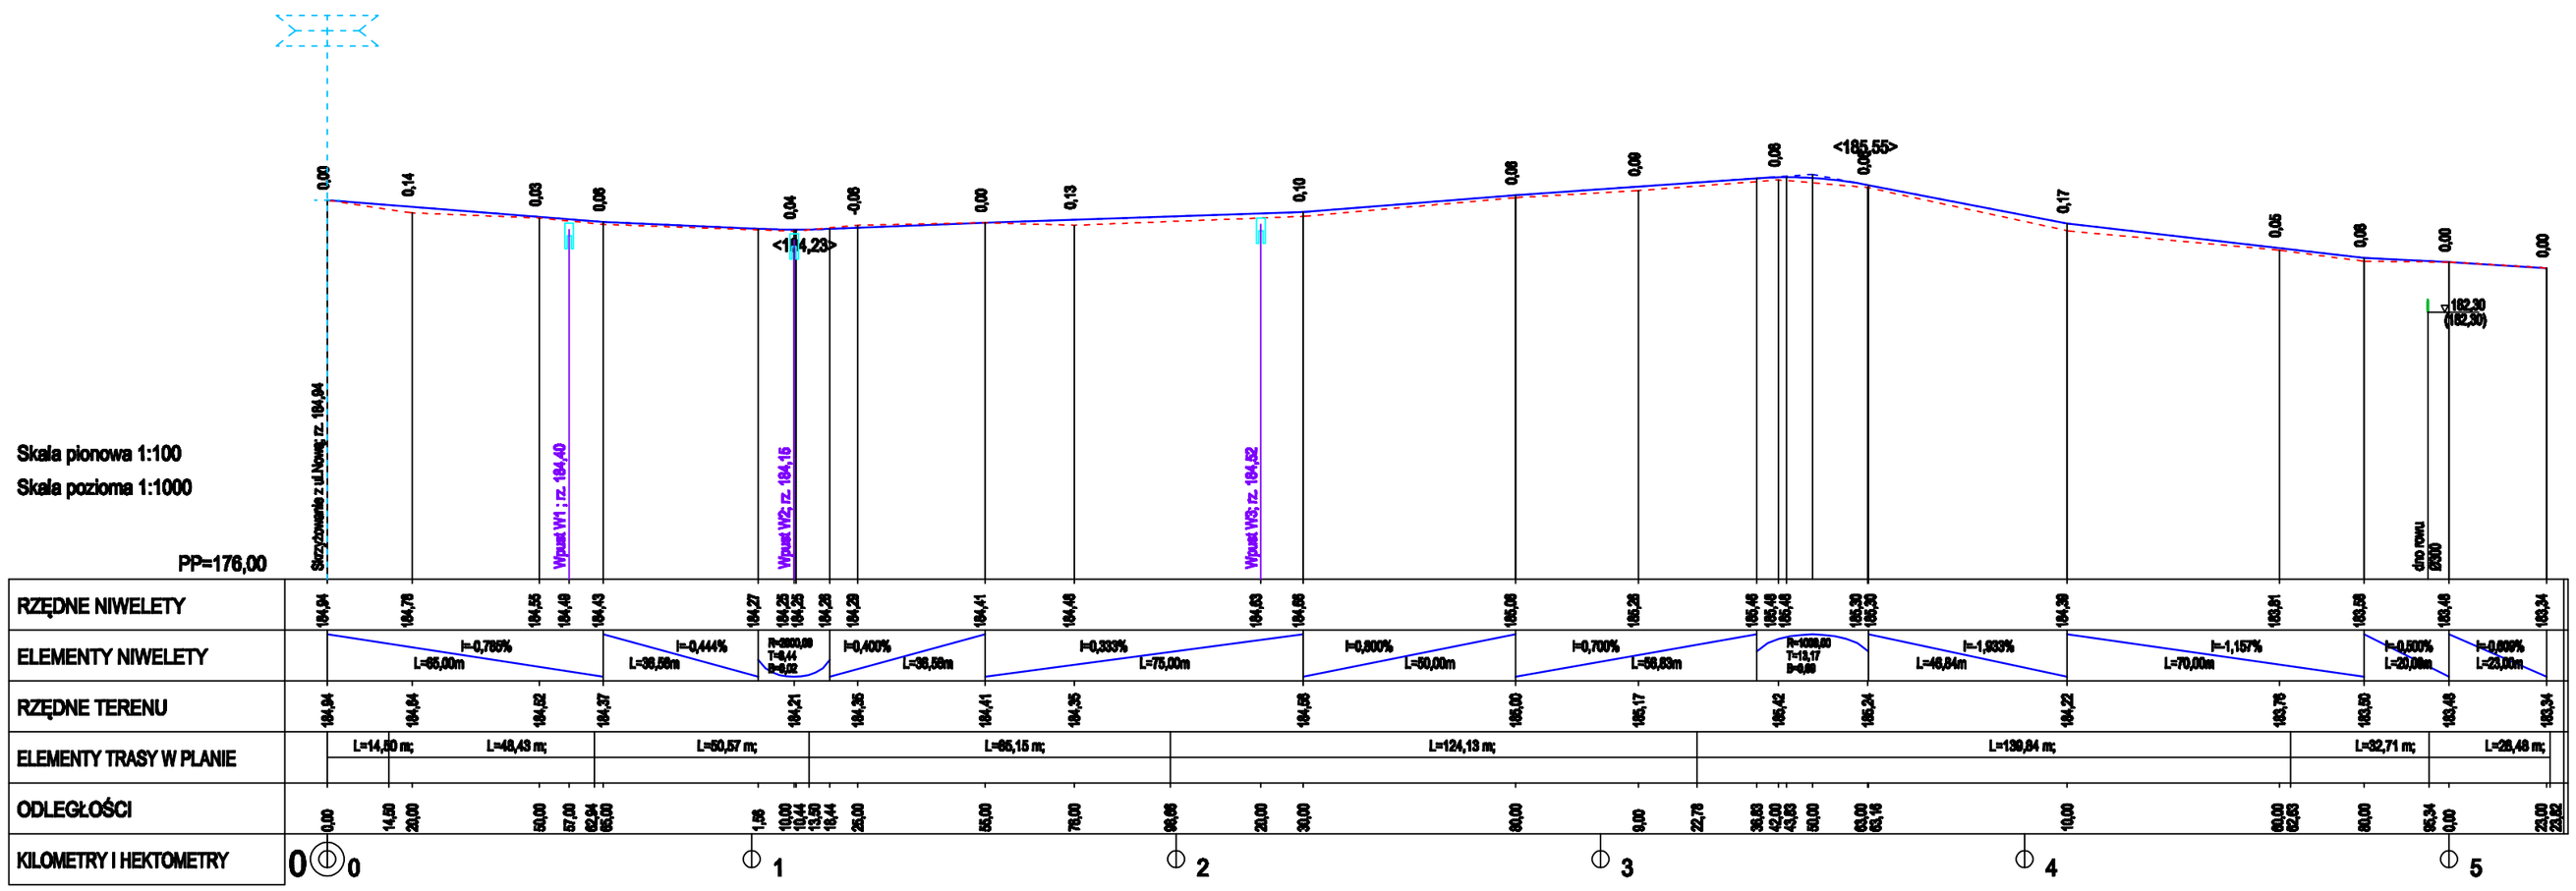

DROGTOM 46-491 Ozimia ul.Chabanowa 6/8 tel.0669-469 894	
PROJEKTOWAŁ: mgr inż. Tomasz SOKOŁSKI	
SPRAWDZIŁ: mgr inż. Grzegorz Kaczmarek	
Lokalizacja: ŁĄCZNIK - GMINA BIAŁA	
Temat: PROJEKT PRZBUDOWY DROGI GMINNEJ W MIEJSCOWOŚCI ŁĄCZNIK	Skala 1:25
PROFIL PODŁUŻNY DROGI	