Szczegół odprowadzenia wód do rowu

Przekrój A-A

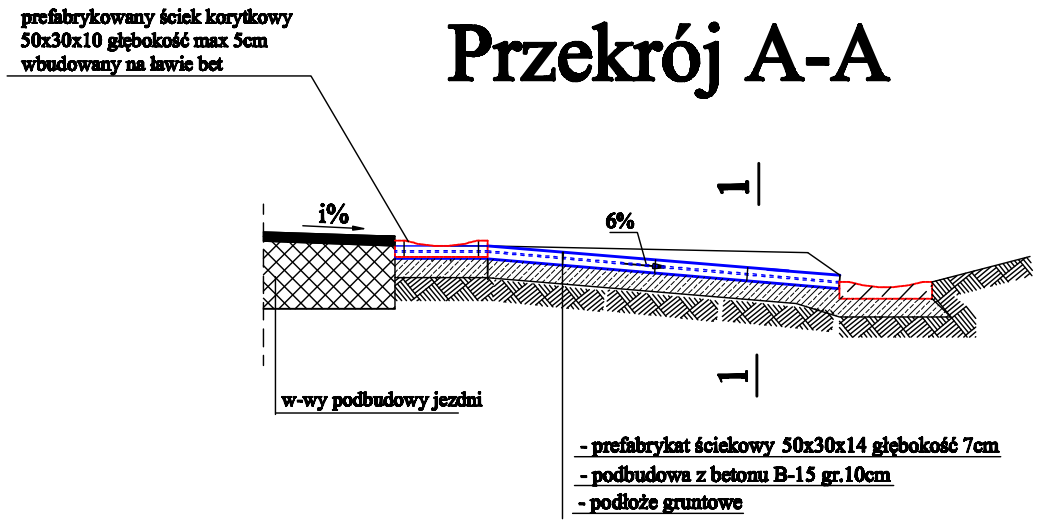

Szczegół 1

skala 1:20

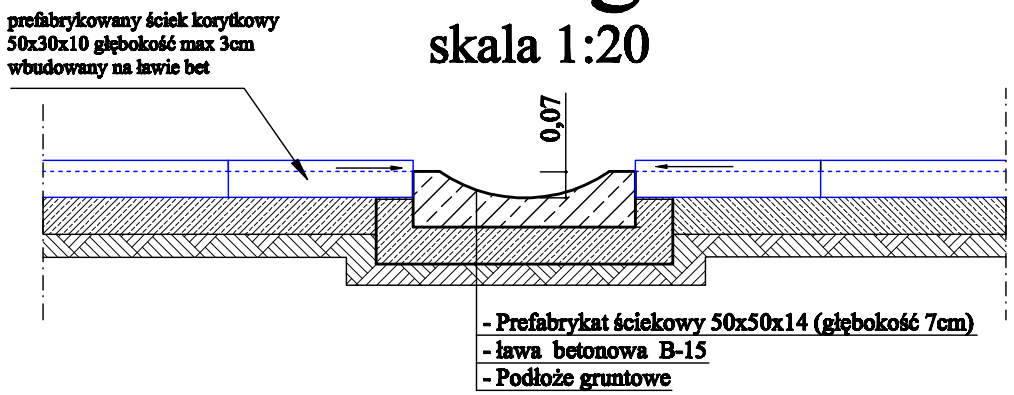

Widok z góry

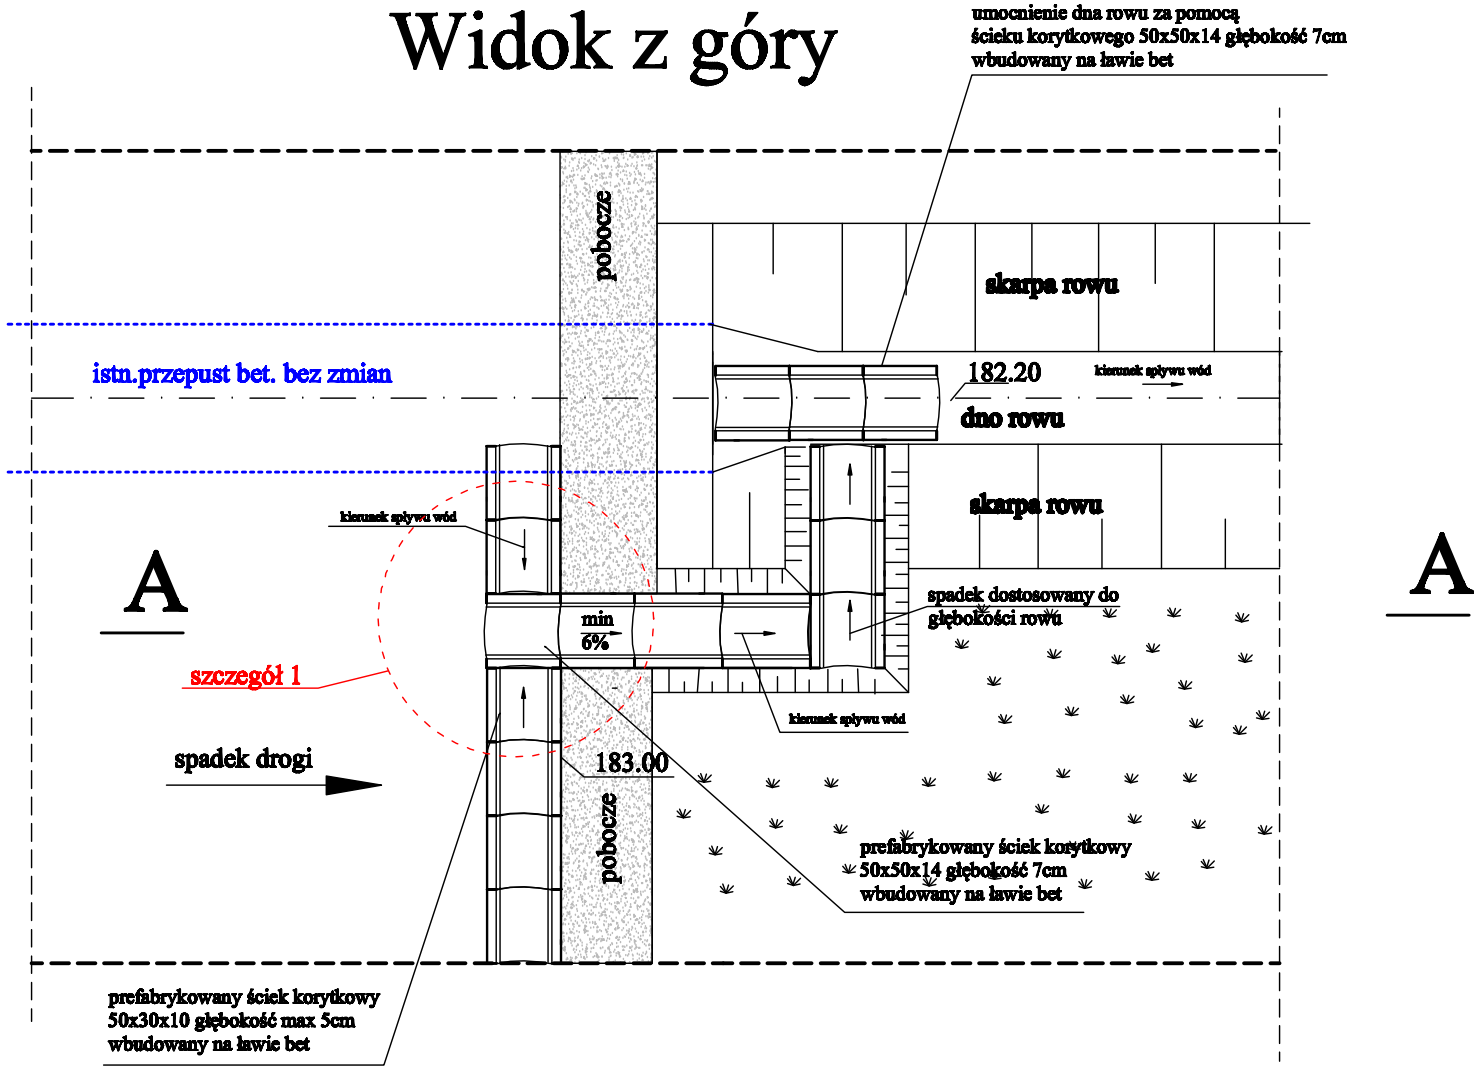

A

Przekrój 1-1

skala 1:20

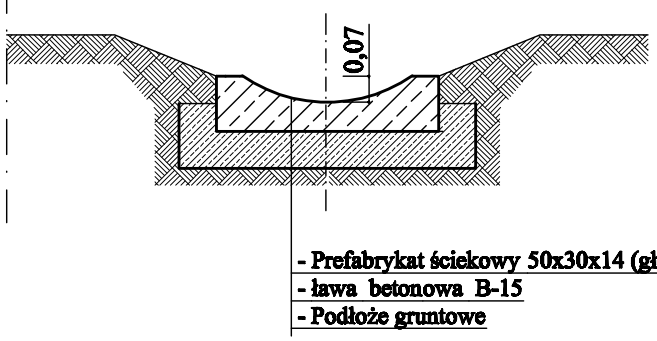

DROGTOM 45-401 Opole ul.Chełmska 9/2 tel.0606 496 304			
PROJEKTOWAŁ	mgr inż. Tomasz SOKULSKI		
OPRACOWAŁ	mgr inż. Grzegorz Kaczmarek		
Lokalizacja	ŁĄCZNIK - GMINA BIAŁA		
Temat	PROJEKT PRZBUDOWY DROGI GMINNEJ W MIEJSCOWOŚCI ŁĄCZNIK	Skala	1:40
		Nr. ark.	1

Szczegół wbudowania ścieku