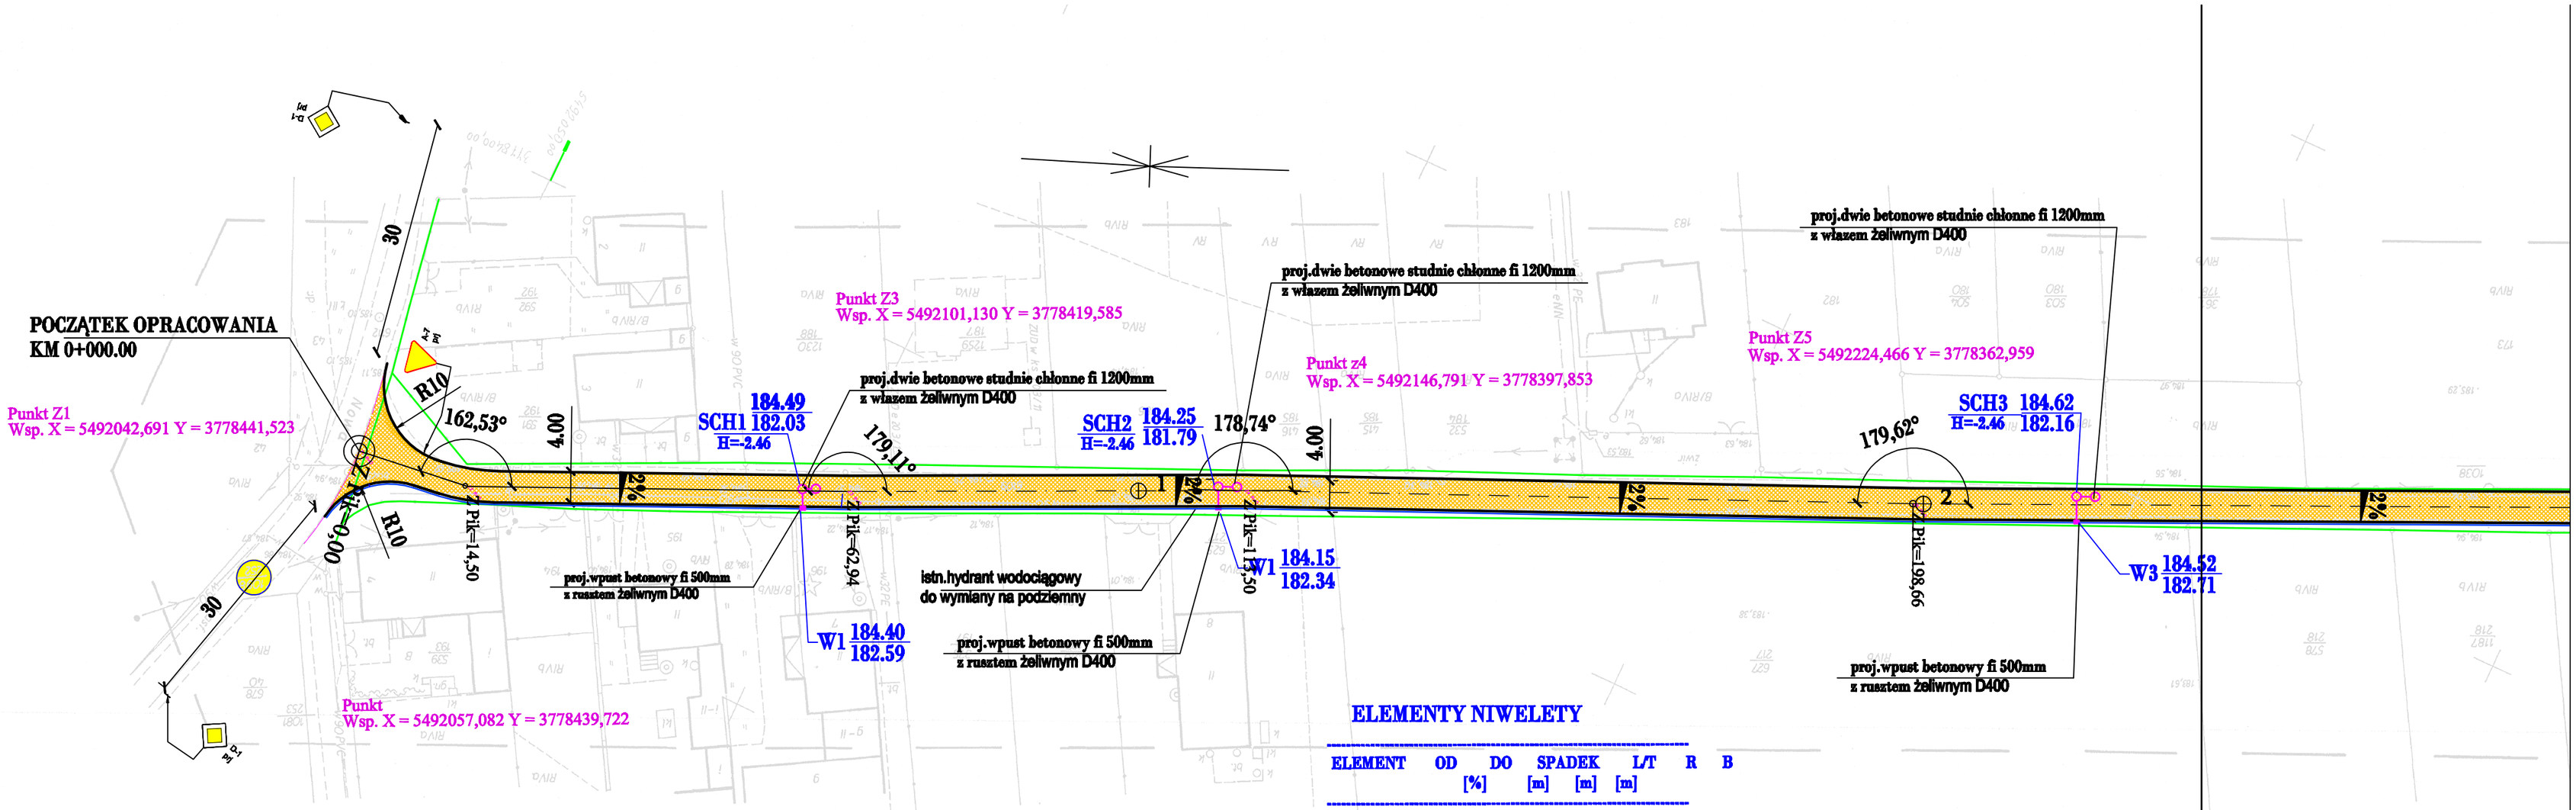

ELEMENTY NIWELETY

ELEMENT	OD	DO	SPADEK [%]	L/T [m]	R [m]	B [m]	
prosta	0,00	65,00	-0,785	65,00			
prosta	65,00	101,56	-0,444	36,56			
łuk wklęsły	101,56	118,44		8,44	2000,00	0,02	min. pik. 110,444 rzęd. 184,248
prosta	118,44	155,00	0,400	36,56			
prosta	155,00	230,00	0,333	75,00			
prosta	230,00	280,00	0,800	50,00			
prosta	280,00	336,83	0,700	56,83			
łuk wypukły	336,83	363,16		13,17	1000,00	0,09	max. pik. 343,834 rzęd. 185,482
prosta	363,16	410,00	-1,933	46,84			
prosta	410,00	480,00	-1,157	70,00			
prosta	480,00	500,00	-0,500	20,00			
prosta	500,00	523,00	-0,609	23,00			

DROGTOM 48-491 Głuchołazy ul.Głubczycka 69E tel.(0)603 488 884

PROJEKTOWAŁ	mgr inż. Tomasz SOKULSKI	
SPRAWDZIŁ	mgr inż. Grzegorz Kaczmarek	

Lokalizacja: ŁĄCZNIK - GMINA BIAŁA

Temat: PROJEKT PRZEBUDOWY DROGI GMINNEJ W MIEJSCOWOŚCI ŁĄCZNIK

Skala: 1:500

Nr str.: 1