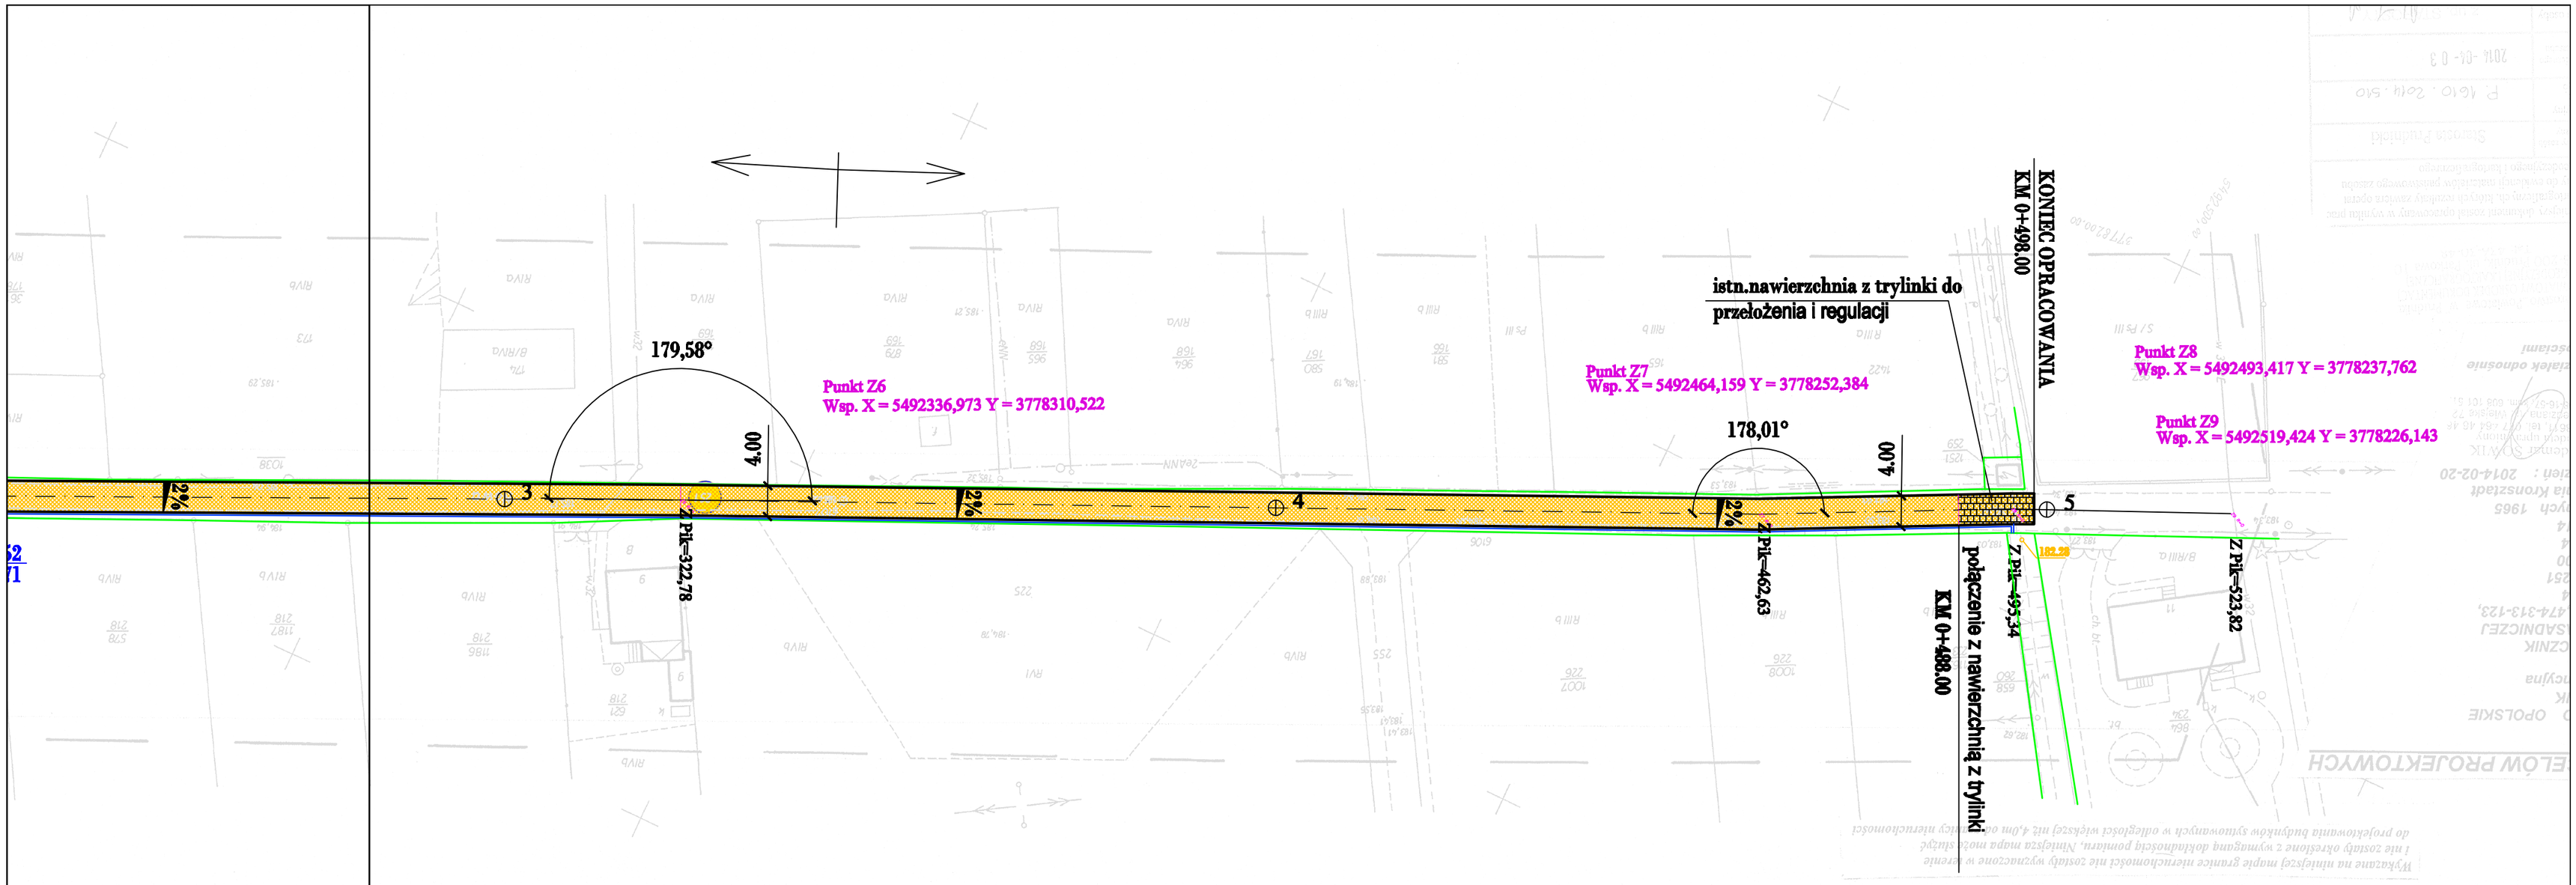

DROGTOM 49-491 Ogole ul.Chabanska 6/2 tel.0698-498 594			
PROJEKTOWAŁ	mgr inż. Tomasz SOKOŁSKI		
OPRACOWAŁ	mgr inż. Grzegorz Kaczmarek		
Lokalizacja	ŁĄCZNIK - GMINA BIAŁA		
Temat	PROJEKT PRZBUDOWY DROGI GMINNEJ W MIEJSCOWOŚCI ŁĄCZNIK	Skala 1:500	Nr rys. 1

DROGTOM 49-491 Ogole ul.Chabanska 6/2 tel.0698-498 594			
PROJEKTOWAŁ	mgr inż. Tomasz SOKOŁSKI		
OPRACOWAŁ	mgr inż. Grzegorz Kaczmarek		
Lokalizacja	ŁĄCZNIK - GMINA BIAŁA		
Temat	PROJEKT PRZBUDOWY DROGI GMINNEJ W MIEJSCOWOŚCI ŁĄCZNIK	Skala 1:500	Nr rys. 2