

**UCHWAŁA NR XX.198.2016
RADY MIEJSKIEJ W BIAŁEJ**

z dnia 29 grudnia 2016 r.

**w sprawie przystąpienia do sporządzenia zmiany miejscowego planu zagospodarowania przestrzennego
miasta Biała**

Na podstawie art. 14 ust. 1, w związku z art. 27 ustawy z dnia 27 marca 2003 r. o planowaniu i zagospodarowaniu przestrzennym (Dz. U. 2016 r., poz. 778 z późn. zm.¹⁾) i art. 18 ust. 2 pkt 5 ustawy z dnia 8 marca 1990 r. o samorządzie gminnym (Dz. U. 2016 r., poz. 446, zm. poz. 1579.) uchwala się, co następuje:

§ 1. 1. Przystępuje się do sporządzenia zmiany miejscowego planu zagospodarowania przestrzennego miasta Biała, uchwalonego uchwałą nr XXV/284/09 Rady Miejskiej w Białej z dnia 31 sierpnia 2009 r. (Dz. Urz. Województwa Opolskiego z 2009 r. nr 87, poz. 1282), zwanej dalej zmianą planu.

2. Granice obszarów objętych zmianą planu określają załączniki do uchwały nr 1, nr 2, nr 3.

§ 2. Zakres zmiany planu obejmuje wymagania art. 15 ust. 2 ustawy z dnia 27 marca 2003 r. o planowaniu i zagospodarowaniu przestrzennym i dotyczy obszarów oznaczonych na załącznikach graficznych do uchwały.

§ 3. Traci moc uchwała nr XVI.156.2016 Rady Miejskiej w Białej z dnia 14 czerwca 2016 r. w sprawie przystąpienia do sporządzenia zmiany miejscowego planu zagospodarowania przestrzennego miasta Biała.

§ 4. Wykonanie uchwały powierza się Burmistrzowi Białej.



§ 5. Uchwała wchodzi w życie z dniem podjęcia.

Przewodniczący Rady

Robert Roden


¹⁾Zm. poz. 904, 961, 1250 i 1579.

Załącznik Nr 2 do Uchwały Nr XX.198.2016
Rady Miejskiej w Białej
z dnia 29 grudnia 2016 r.

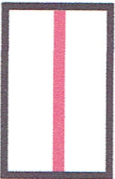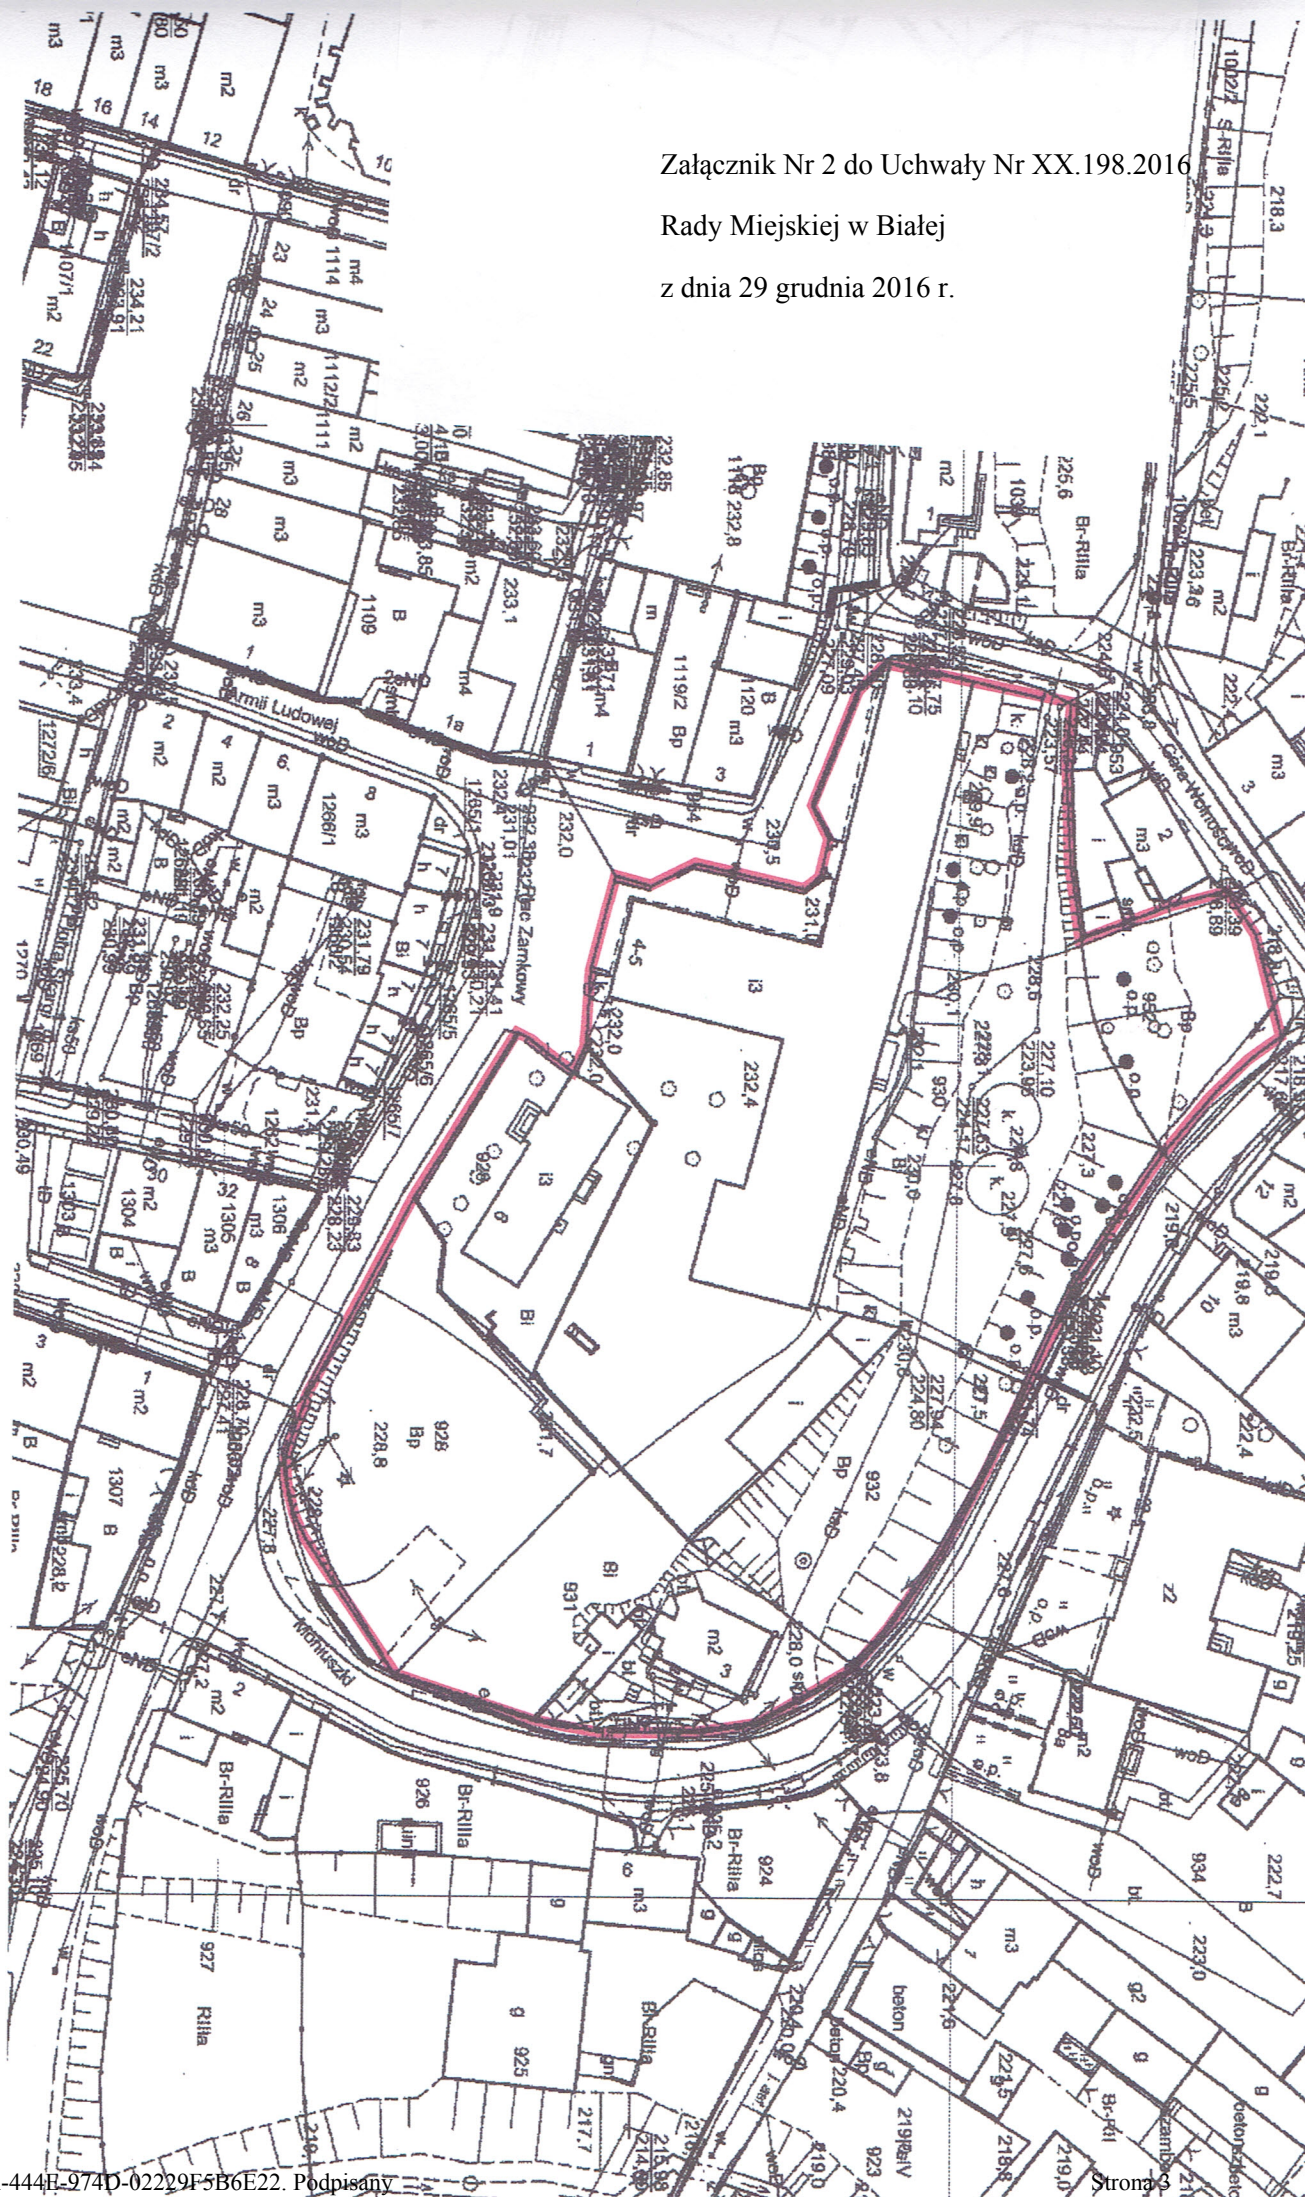

GRANICE OBSZARU OBJĘTEGO ZMIANĄ PLANU
skała 1 : 1000

Załącznik Nr 3 do Uchwały Nr XX.198.2016
Rady Miejskiej w Białej
z dnia 29 grudnia 2016 r.

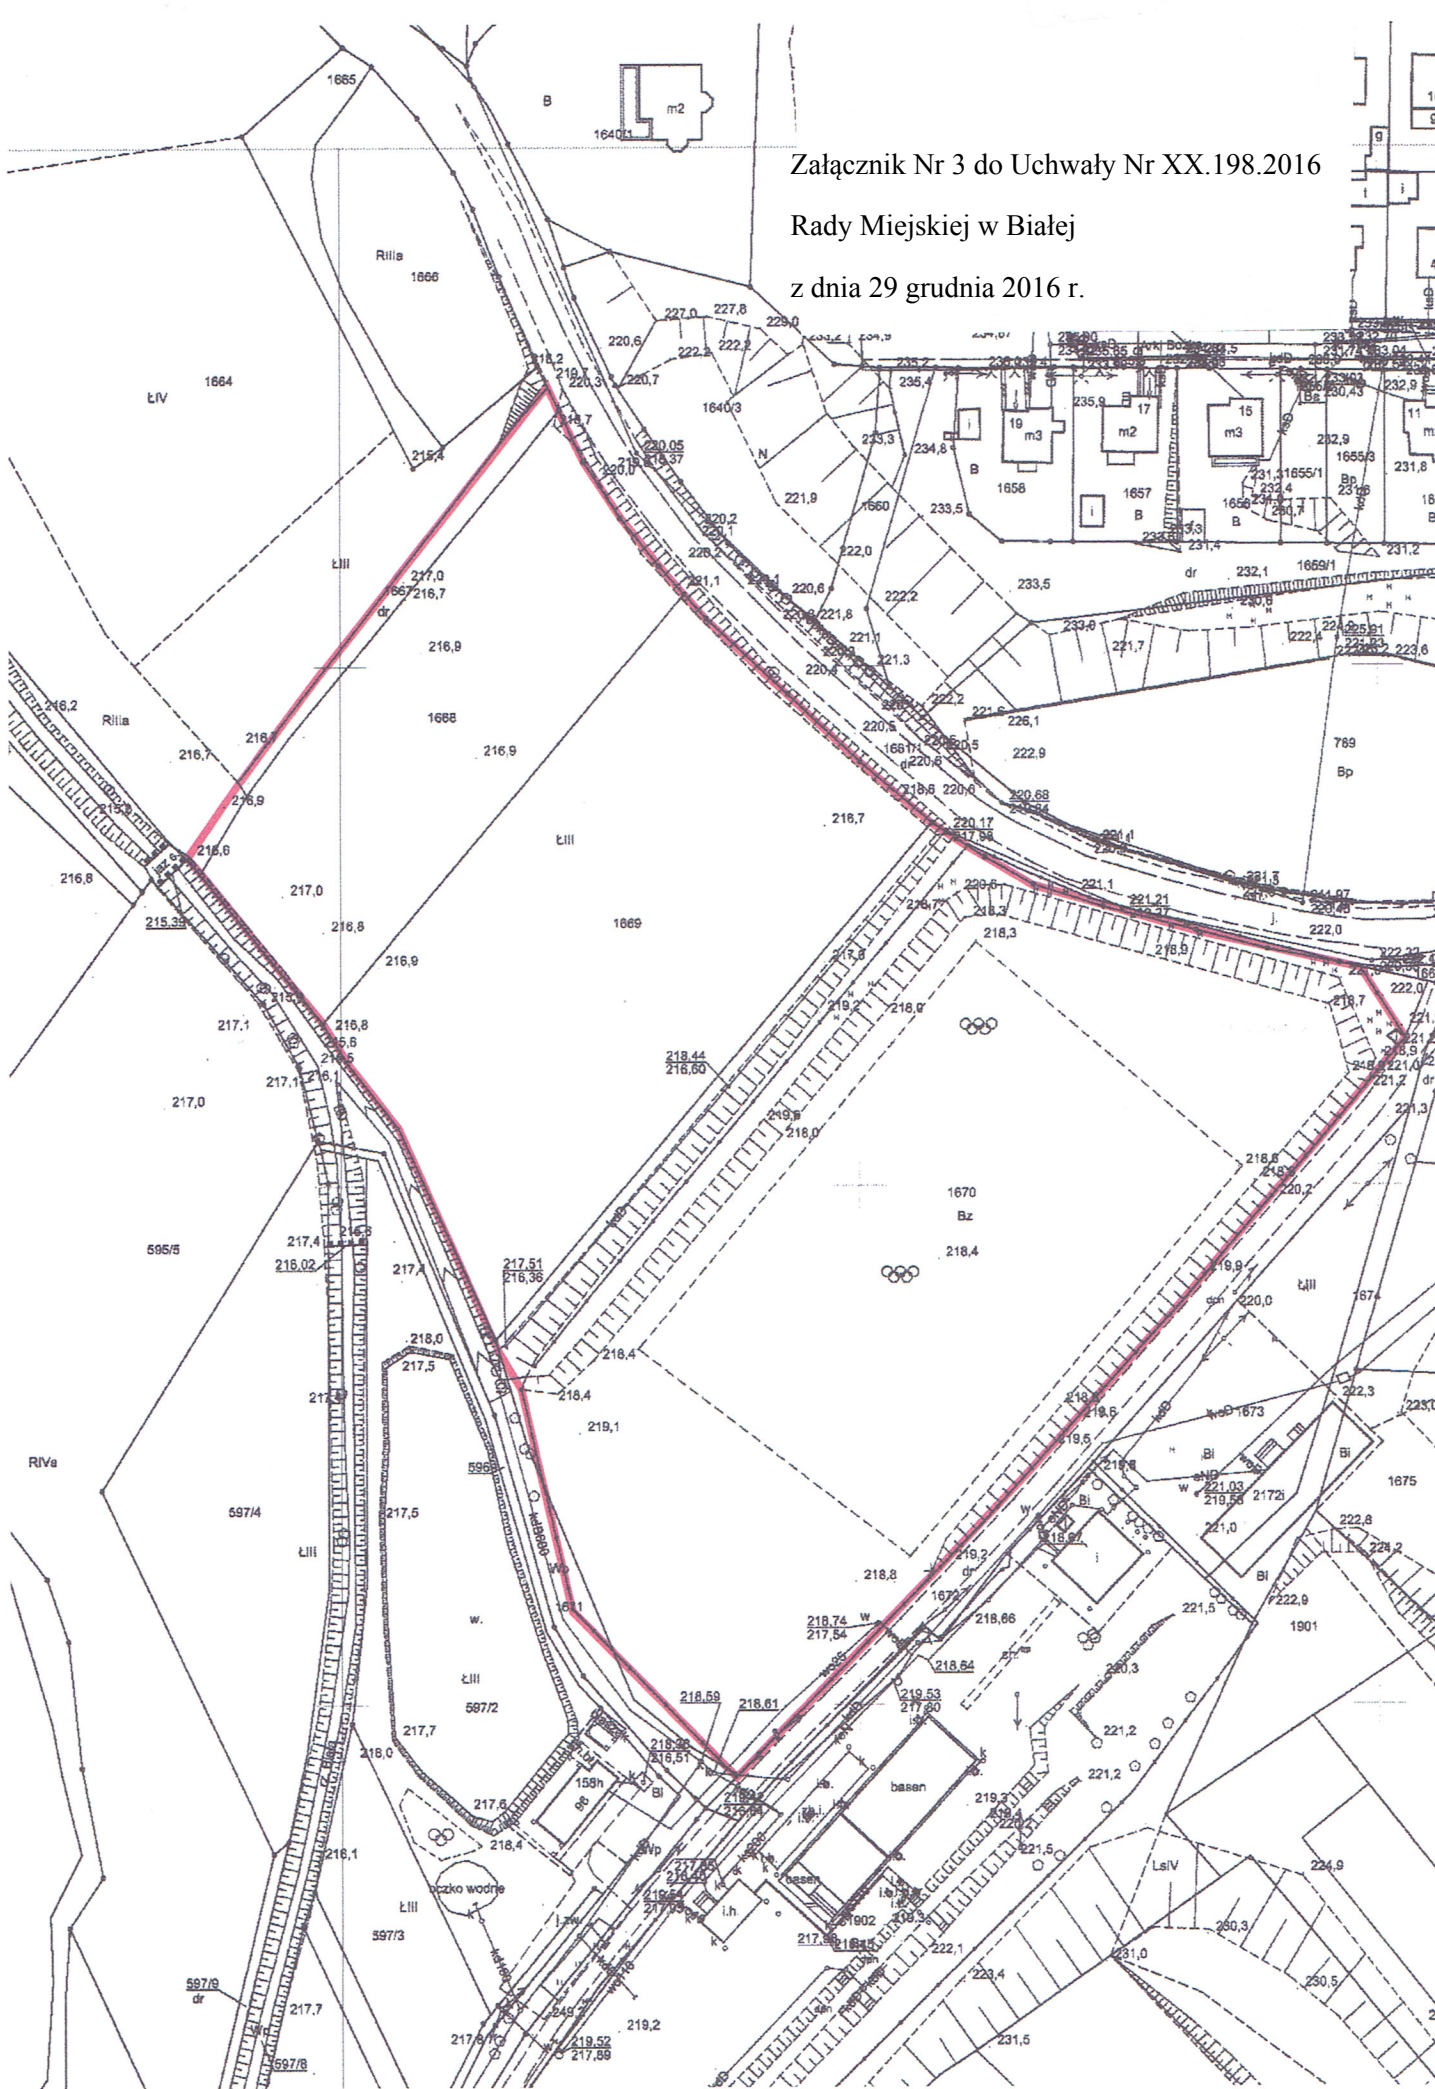

GRANICE OBSZARU OBJĘTEGO ZMIANĄ PLANU
SKALA 1 : 1000