


np typ RP 24

TW

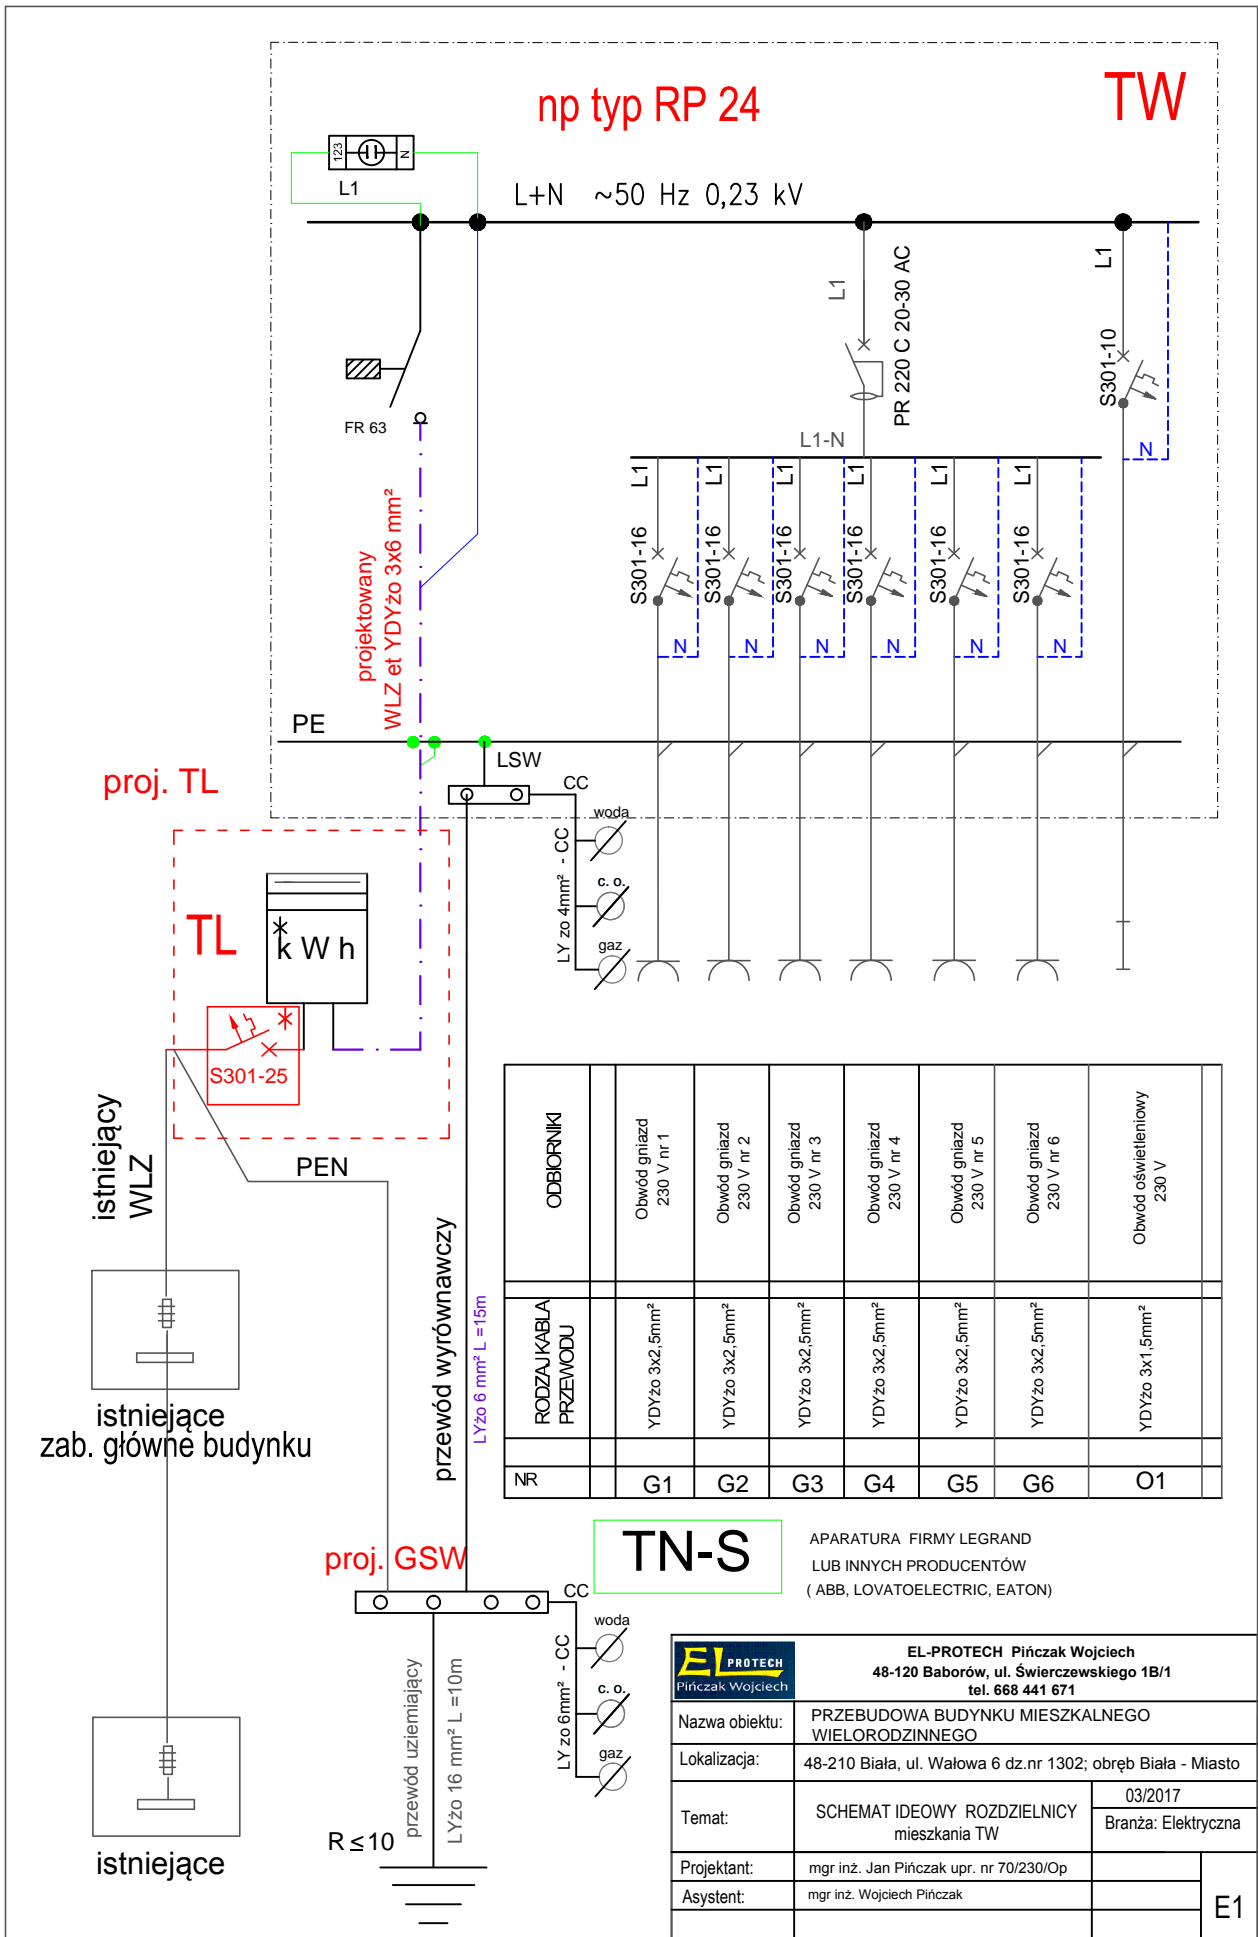

NR	ODBIORNIK	RODZAJ KABLA PRZEWODU
G1	Obwód gniazdz 230 V nr 1	YDY zo 3x2,5mm ²
G2	Obwód gniazdz 230 V nr 2	YDY zo 3x2,5mm ²
G3	Obwód gniazdz 230 V nr 3	YDY zo 3x2,5mm ²
G4	Obwód gniazdz 230 V nr 4	YDY zo 3x2,5mm ²
G5	Obwód gniazdz 230 V nr 5	YDY zo 3x2,5mm ²
G6	Obwód gniazdz 230 V nr 6	YDY zo 3x2,5mm ²
O1	Obwód oświetleniowy 230 V	YDY zo 3x1,5mm ²

TN-S

APARATURA FIRMY LEGRAND
LUB INNYCH PRODUCENTÓW
(ABB, LOVATOELECTRIC, EATON)

<p>EL-PROTECH Pińczak Wojciech 48-120 Baborów, ul. Świerczewskiego 1B/1 tel. 668 441 671</p>	
Nazwa obiektu:	PRZEBUDOWA BUDYNKU MIESZKALNEGO WIELORODZINNEGO
Lokalizacja:	48-210 Biała, ul. Wałowa 6 dz.nr 1302; obręb Biała - Miasto
Temat:	SCHEMAT IDEOWY ROZDZIELNICZY mieszkania TW
Projektant:	mgr inż. Jan Pińczak upr. nr 70/230/Op
Asystent:	mgr inż. Wojciech Pińczak
03/2017 Branża: Elektryczna	
E1	