



WIDOK "B-B"

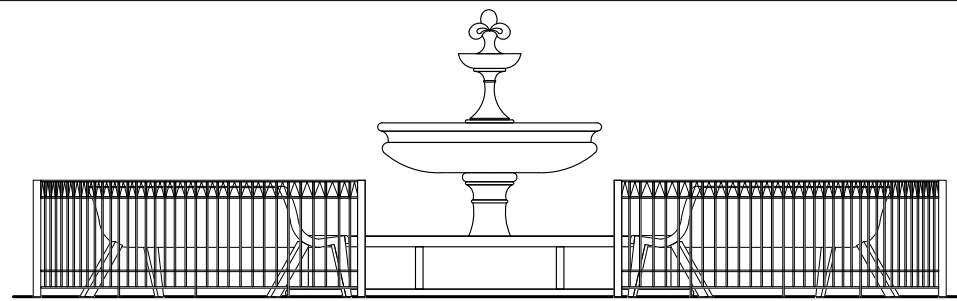

RZUT

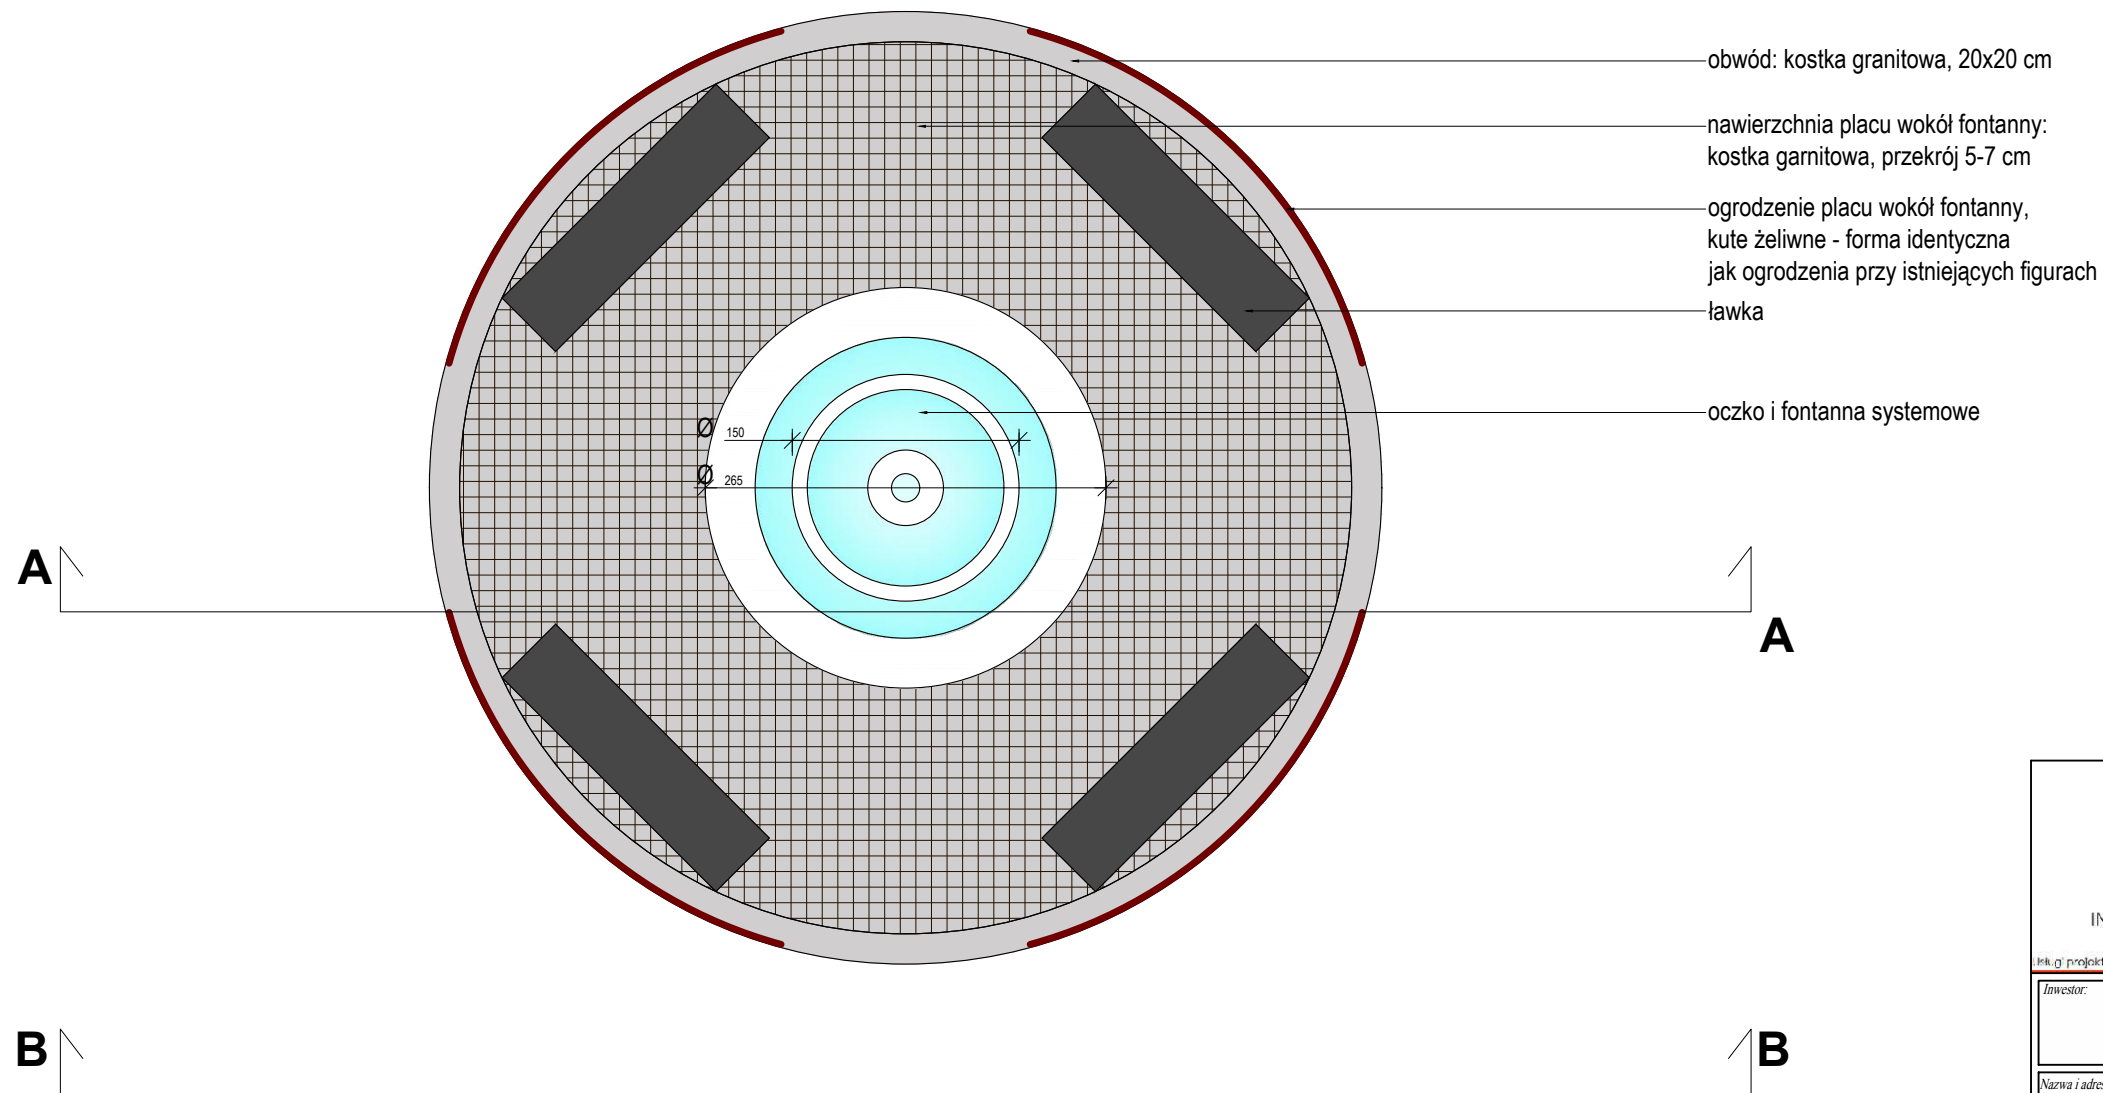

obwód: kostka granitowa, 20x20 cm

nawierzchnia placu wokół fontanny:  
kostka granitowa, przekrój 5-7 cm

ogrodzenie placu wokół fontanny,  
kute żeliwne - forma identyczna  
jak ogrodzenia przy istniejących figurach  
ławka

oczko i fontanna systemowe

# FONTANNA

skala 1:50

**MATERIAŁY:**

1. Obwód terenu wokół fontanny - kostka granitowa, 20x20 cm.
2. Nawierzchnia wokół fontanny - kostka granitowa, przekrój 5-7 cm.
3. Fontanna - materiał systemowy, kolor imitacja piaskowca.
4. Oczko - materiał systemowy, kolor imitacja granitu.
5. Przepływ wody w obiegu zamkniętym, wg wytycznych producenta.


**PROPONOWANE ELEMENTY  
SYSTEMOWE, np. firmy JURAND:**

model fontanny: FONTANNA FONDI, nr 1085



model oczka: OCZKO KWIAT, nr 2505

PRZEKRÓJ "A-A"

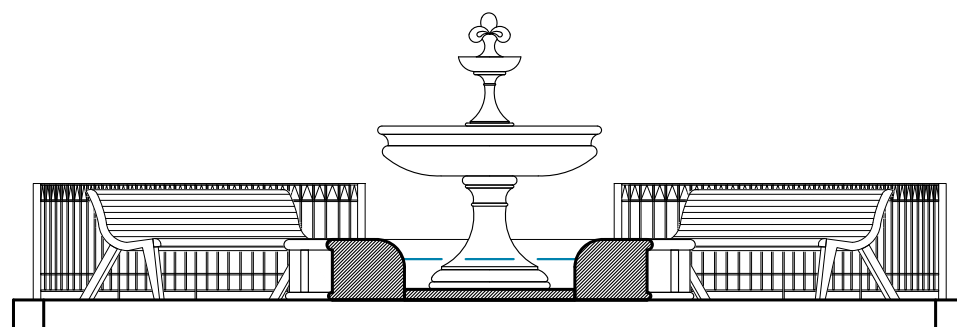

**ARTERIA S.C.**  
INFRASTRUKTURA DROGOWA

SEBASTIAN CELARY, ZBIGNIEW REGUŁA  
Piłsudskiego 40/406  
48-303 Nysa  
601 505 234 604 939 665  
arteriansa@gmail.com  
NIP: 753 243 93 61  
REGON: 363440034

Plk. g. projektowo i wykonawczo w zakresie inżynierii wodno-kanalizacyjnej.

<i>Investor:</i>	<b>Gmina Biała</b> ul. Rynek 10 48-210 Biała
------------------	--

*Nazwa i adres obiektu:*  
PRZEBUDOWA DROGI GMINNEJ ULICY RYNEK WRAZ Z ULICAMI PRZYLEGLYMI ORAZ BUDOWA TERENOWEGO PARKINGU SAMOCHODÓW OSOBOWYCH NA SKRZYŻOWANIU ULICY 1-GO MAJA I PLAC ZAMKOWY W MIEJSCOWOŚCI BIAŁA

<i>Przedmiot rysunku:</i>	<b>FONTANNA</b>	<i>Stadium dokumentacji:</i>	Projekt Wykonawczy
---------------------------	-----------------	------------------------------	--------------------

Stanowisko:	Imię i nazwisko:	Specjalność:	Nr uprawnień:	Podpis:
Projektant	mgr inż. arch. Tomasz Grębski	architektura	09/DSOKK/2013	
Projektant	mgr inż. Sebastian Celary	drogowa	OPL/0809/PWOD/12	
Opracowała	mgr inż. arch. Małgorzata Cybulska	architektura	-	
Opracował	mgr inż. Zbigniew Reguła	drogowa	-	

<i>Format rys.:</i> 420x297	<i>Data:</i> kwiecień 2017	<i>Skala:</i> 1:50	<i>Nr rys.:</i> 17	<i>Nr ark.:</i> 1	<i>Nr str.:</i>
--------------------------------	-------------------------------	-----------------------	-----------------------	----------------------	-----------------