


DETAL NAWIERZCHNI

skala 1:100

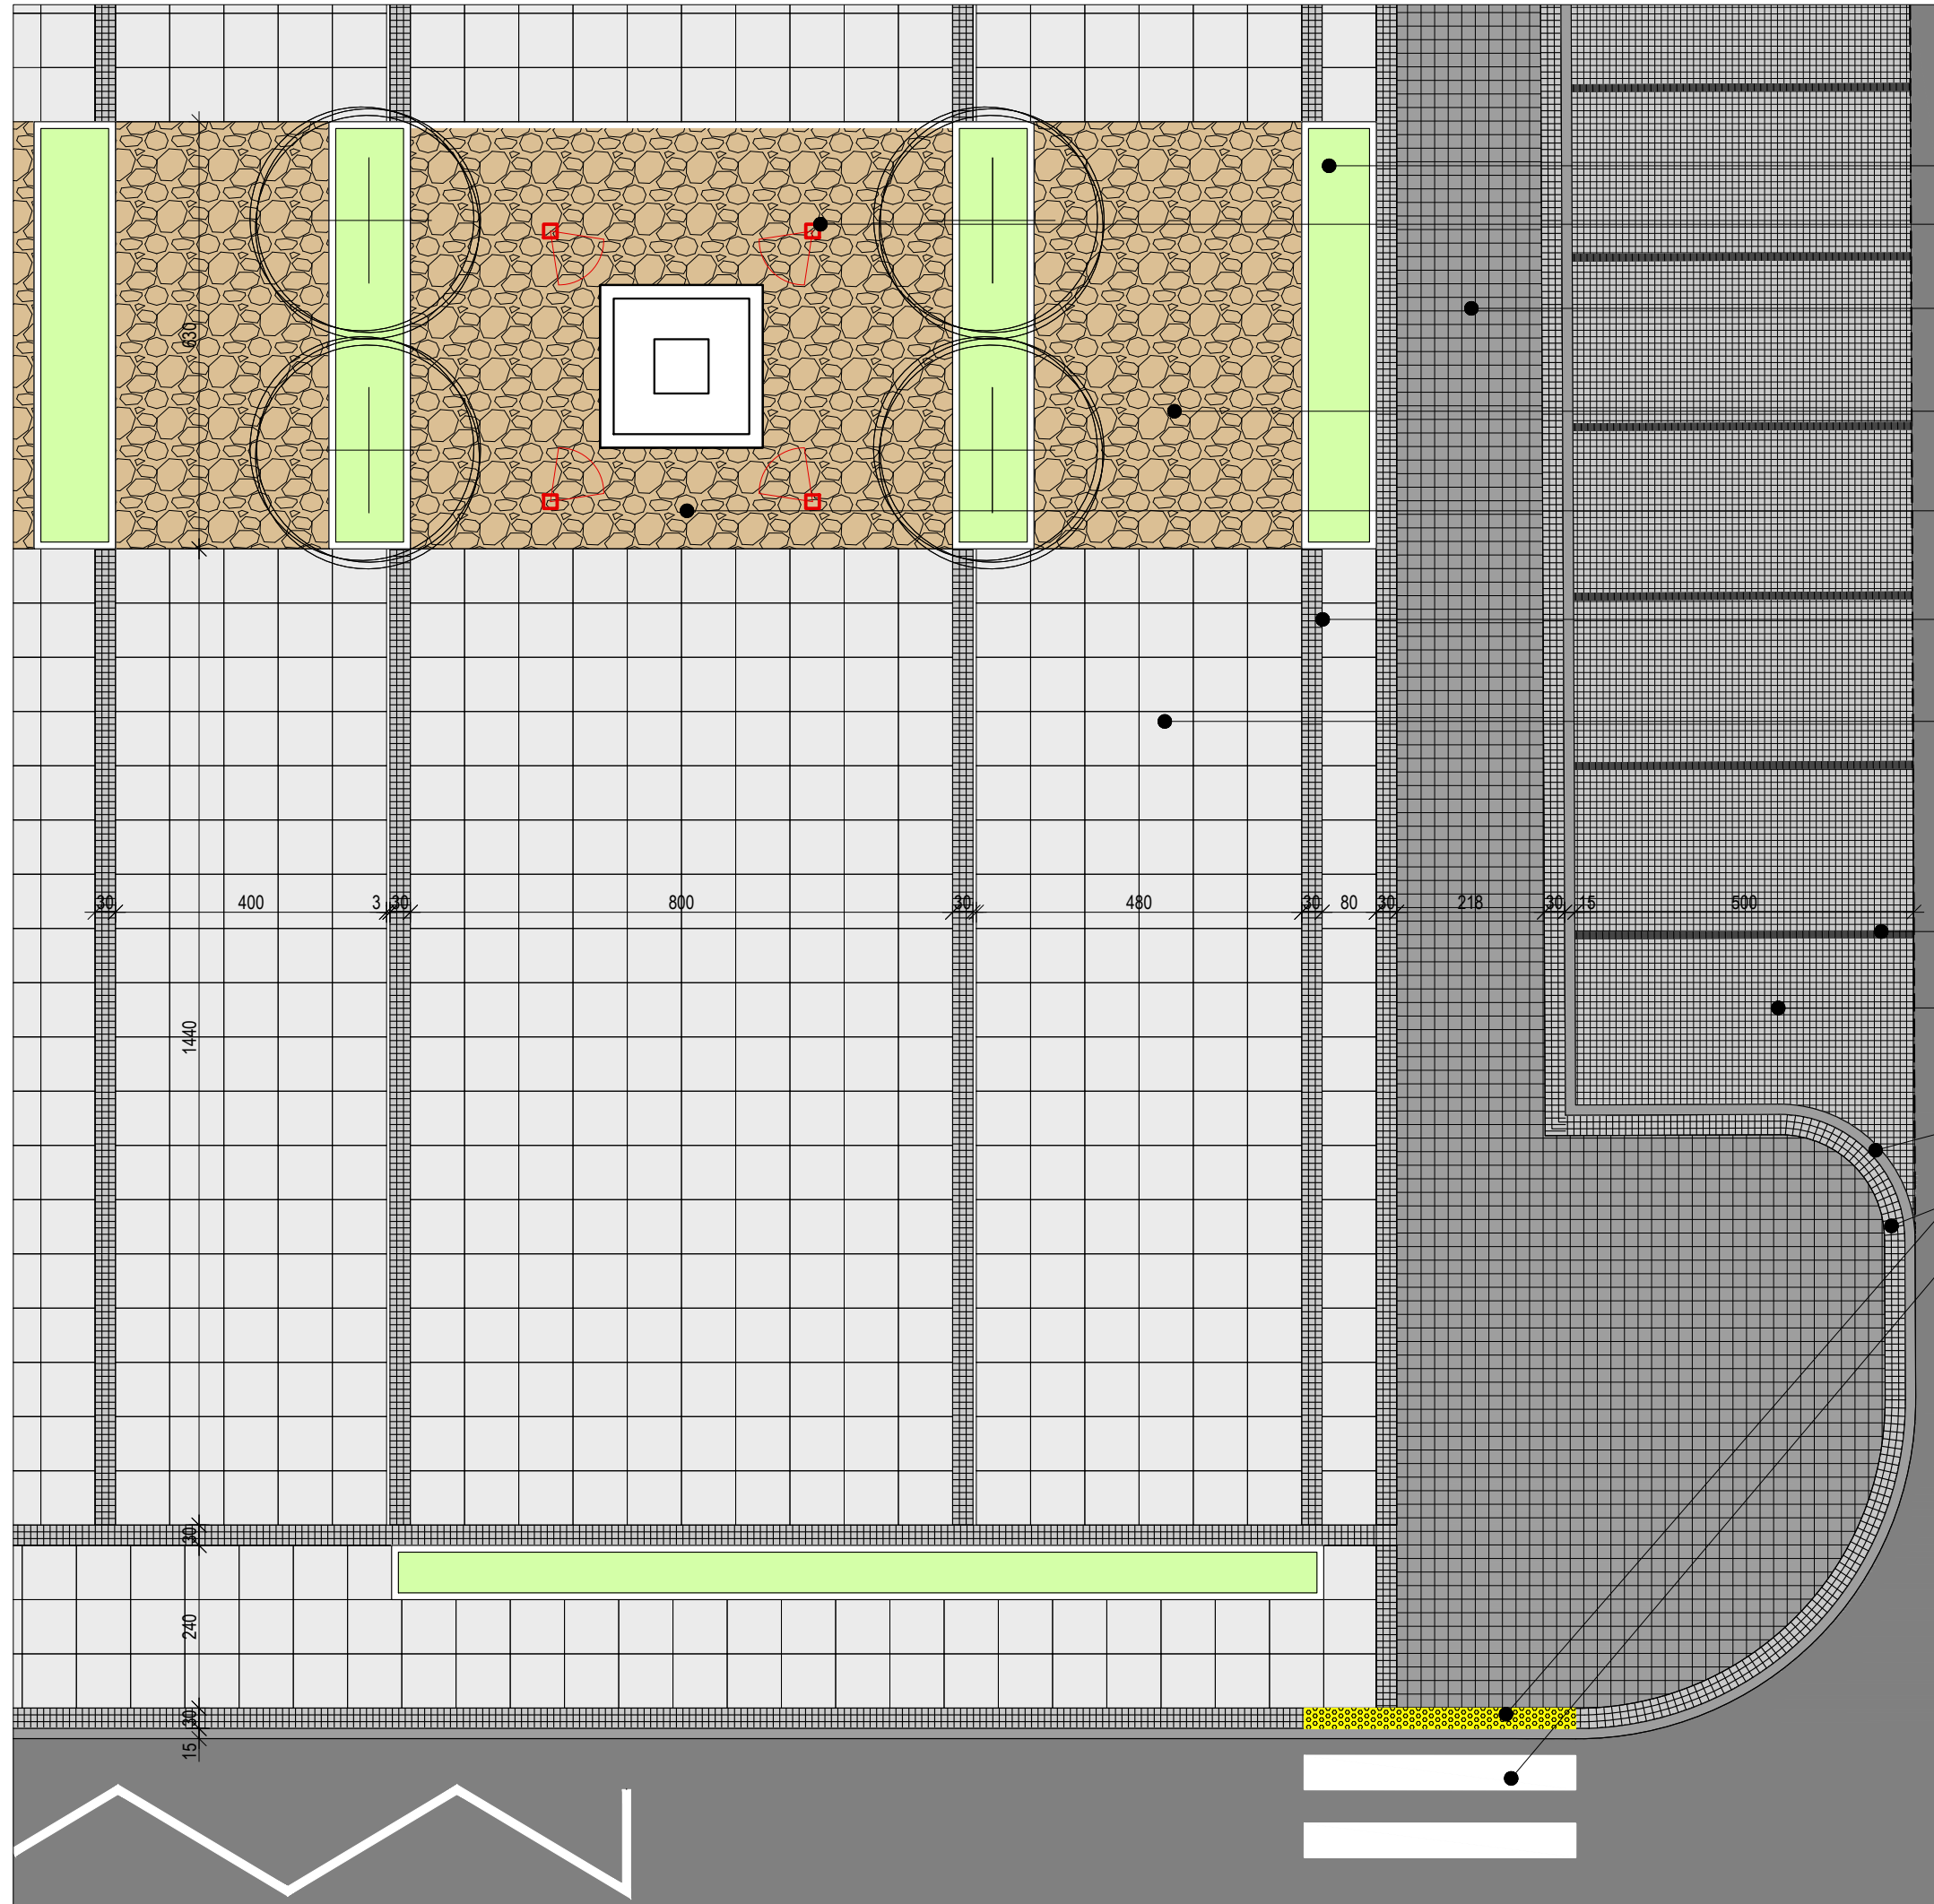

- zieleń urządzona w poziomie terenu
- oprawa oświetleniowa dogruntowa wbudowana w nawierzchnię
- płyty betonowe, nawierzchnia płukana granitowa, wymiar 20x20 cm, kolor sjenit
- kamień polny z istniejącej płyty rynku, kolor naturalny
- kamień polny z istniejącej płyty rynku, kolor naturalny
- 3 rzędy kostka granitowa łamana, wymiar 10x10 cm, kolor naturalny - szary
- płyty betonowe, nawierzchnia płukana granitowa lub w kolorze betonu z przebarwieniami dymienia, wymiar 80x80 cm
- kostka bazaltowa, wymiar 10x10 cm, kolor naturalny - czarny
- kostka granitowa łamana, wymiar 10x10 cm, kolor naturalny - szary
- nawierzchnia bitumiczna
- krawężnik granitowy, szerokość 15 cm, kolor naturalny - szary
- 3 rzędy kostka granitowa łamana, wymiar 10x10 cm, kolor naturalny - szary
- płyty dotykowe ostrzegawcze z wypustkami, szerokość 30 cm, kolor żółty lub biały
- oznaczenia na jezdni, farba drogowa, kolor biały




ARTERIA S.C.
INFRASTRUKTURA DROGOWA

SEBASTIAN CELARY, ZBIGNIEW REGUŁA
Piśudklego 40/406
48-303 Nysa

601 505 234 604 939 665
arteriansa@gmail.com

NIP: 753 243 93 61
REGON: 363440354

Plk. g. projektowa i wykonawcza w zakresie: inżynier wdroż. i inżynier.

Inwestor:		 Gmina Biała ul. Rynek 10 48-210 Biała	
Nazwa i adres obiektu: PRZEBUDOWA DROGI GMINNEJ ULICY RYNEK WRAZ Z ULICAMI PRZYLEGLYMI ORAZ BUDOWA TERENOWEGO PARKINGU SAMOCHODÓW OSOBOWYCH NA SKRZYŻOWANIU ULICY 1-GO MAJA I PLAC ZAMKOWY W MIEJSCOWOŚCI BIAŁA			
Przedmiot rysunku:		DETAL NAWIERZCHNI	
Stadium dokumentacji:		Projekt Wykonawczy	

Stanowisko:	Imię i nazwisko:	Specjalność:	Nr uprawnień:	Podpis:
Projektant	mgr inż. arch. Tomasz Grębski	architektura	09/DSOKK/2013	
Opracowała	mgr inż. arch. Małgorzata Cybulska	architektura	-	
Format rys:	Data:	Skala:	Nr rys:	Nr ark:
420x297	kwiecień 2017	1:100	18	1