


# Schemat podłączenia wpustu ulicznego

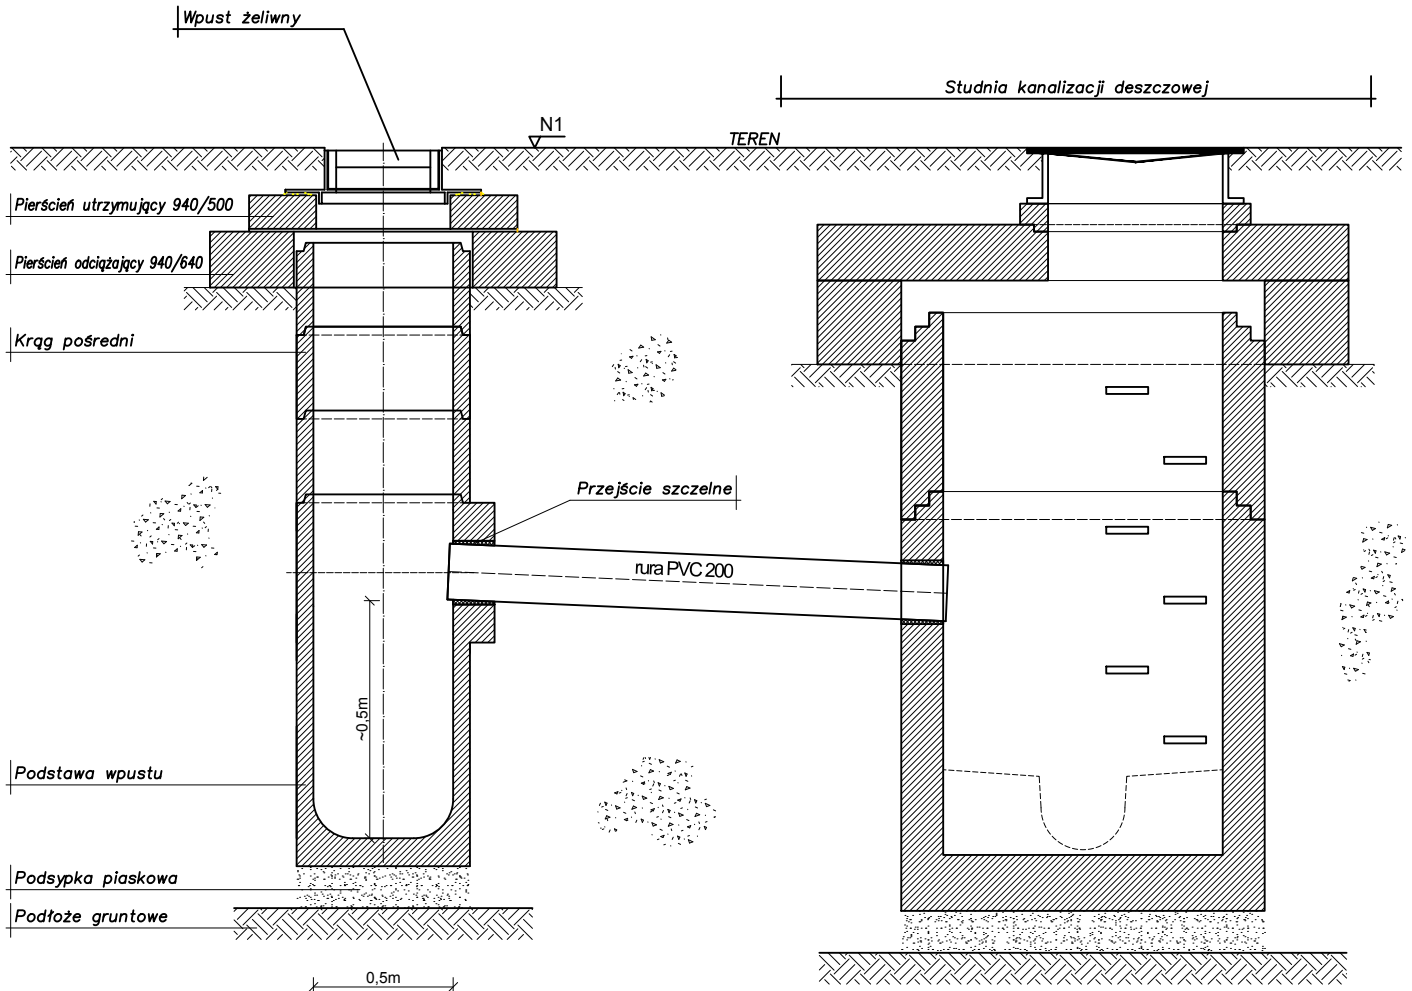

- Rzędne góry wpustów ulicznych zgodne z PZT
- Rzędne wylotu wpustów ulicznych dostosować do warunków terenowych
- Kręgi wpustu należy połączyć szczelnie

<p><b>ARTERIA S.C.</b> INFRASTRUKTURA DROGOWA</p>		SEBASTIAN CELARY, ZBIIGNIEW REGUŁA Piłsudskiego 40/406 48-303 Nysa 601 505 231 604 939 665 arteria.nysa@gmail.com NIP: 753 243 93 61 REGON: 363440054		
		Usługi projektowe i wykonawcze w zakresie inżynierii wodnej i ściekowej.		
Inwestor:		Gmina Biała ul. Rynek 10 48-210 Biała		
Nazwa i adres obiektu: PRZEBUDOWA DROGI GMINNEJ ULICY RYNEK WRAZ Z ULICAMI PRZYLEGLYMI ORAZ BUDOWA TERENOWEGO PARKINGU SAMOCHODÓW OSOBOWYCH NA SKRZYŻOWANIU ULICY 1-GO MAJA I PLAC ZAMKOWY W MIEJSCOWOŚCI BIAŁA				
Przedmiot rysunku: SCHEMAT WPUSTU ULICZNEGO			Stadium dokumentacji: Projekt Wykonawczy	
Stanowisko:	Imię i nazwisko:	Specjalność:	Nr uprawnień:	Podpis:
Projektant	mgr inż. Sebastian Celary	drogowa	OPL/0809/PWOD/12	
Projektant	mgr inż. Witold Więcek	sanitarna	OPL/0707/POOS/11	
Opracował	mgr inż. Zbigniew Reguła	drogowa	-	
Format rys: 210x297	Data: kwiecień 2017	Skala: -	Nr rys: 7	Nr ark: 1