


Wykres profili - Oś_Rynek - 1-go Maja

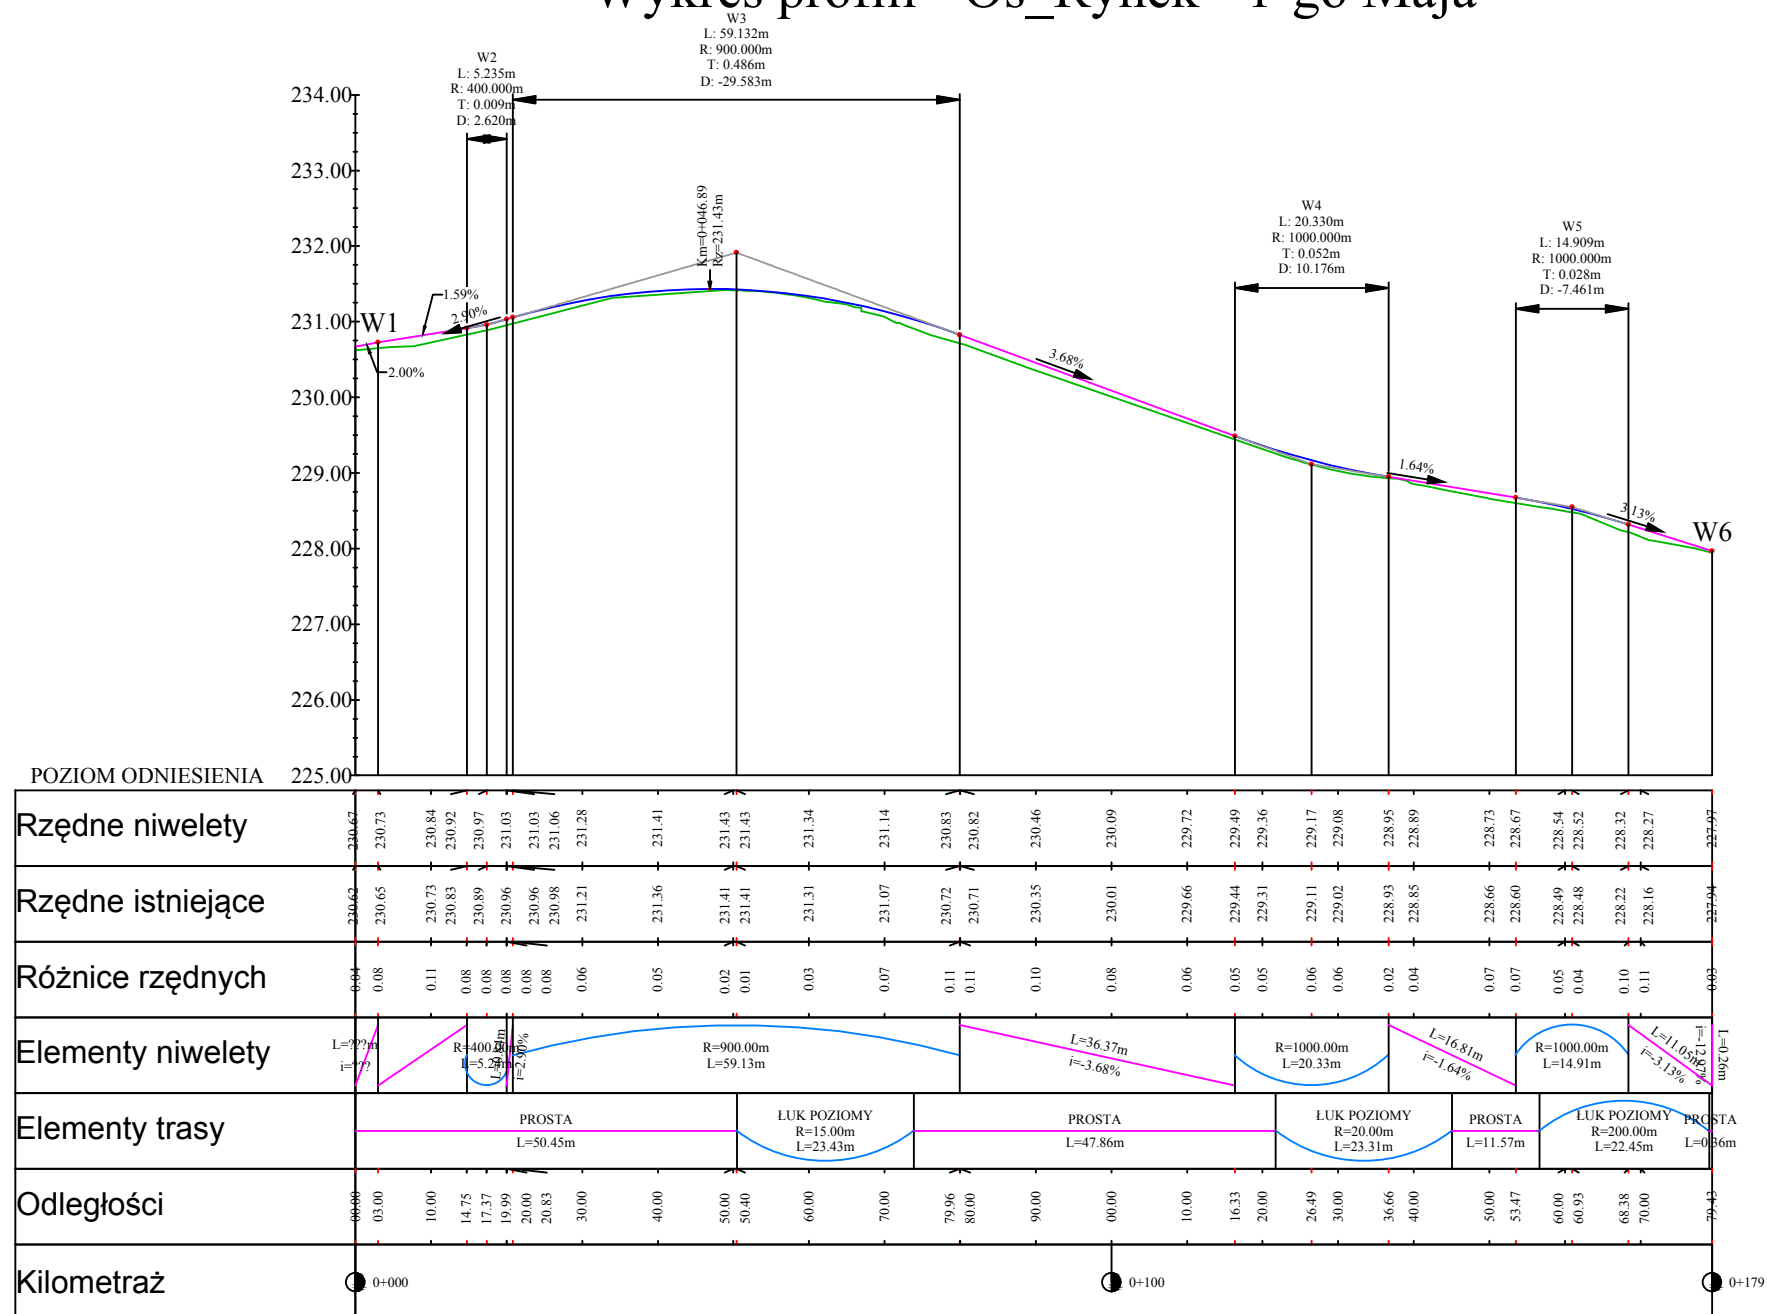

UWAGA:

Wszystkie wymiary i rzędne należy sprawdzić przed rozpoczęciem robót i w trakcie ich prowadzenia.

Dla łuków o promieniu R<10,0 m Wykonawca ma obowiązek stosowania krawężników łukowych

Projekt należy rozpatrywać łącznie ze wszystkimi branżami.

Spadki poprzeczne należy dostosować do istn. wejść i wjazdów

Przy realizacji drogi pokrywy studni kanalizacyjnych oraz skrzynki zasuw dopasować do poziomu nawierzchni drogowej.

Wszystkie układane warstwy zagęścić mechanicznie $I_s \geq 1$, grubość warstwy ≤ 20 cm

WSZELKIE WĄTPLIWOŚCI NALEŻY WYJAŚNIĆ Z INSPEKTOREM ORAZ PROJEKTANTEM

	SEBASTIAN CELARY, ZBIGNIEW REGUŁA Piłsudskiego 40/406 48-303 Nysa 601 505 234 604 939 665 arteriana@gmail.com NIP: 753 243 93 61 REGON: 363440054
Mię g projektowa i wykonawca w zakresie inżynierii wodno-kanalizacyjnej	
Inwestor:	 Gmina Biała ul. Rynek 10 48-210 Biała
Nazwa i adres obiektu: PRZEBUDOWA DRÓGI GMINNEJ ULICY RYNEK WRAZ Z ULICAMI PRZYLEGLYMI ORAZ BUDOWA TERENOWEGO PARKINGU SAMOCHODÓW OSOBOWYCH NA SKRZYŻOWANIU ULICY 1-GO MAJA I PLAC ZAMKOWY W MIEJSCOWOŚCI BIAŁA	
Przedmiot rysunku: PROFIL PODŁUŻNY DRÓGI (RYNEK - 1-GO MAJA)	Stadium dokumentacji: Projekt Budowlany
Stanowisko: Imię i nazwisko: Specjalność: Nr uprawnień: Podpis:	
Projektant: mgr inż. Sebastian Celary drogowy OPL/0809/PWOD/12	
Opracował: mgr inż. Zbigniew Reguła drogowy -	
Format rys: Data: Skala: Nr rys: Nr ark: Nr str:	420x297 kwiecień 2017 1:1000 / 1:100 11 1 1