



Schemat podłączenia wpustu ulicznego

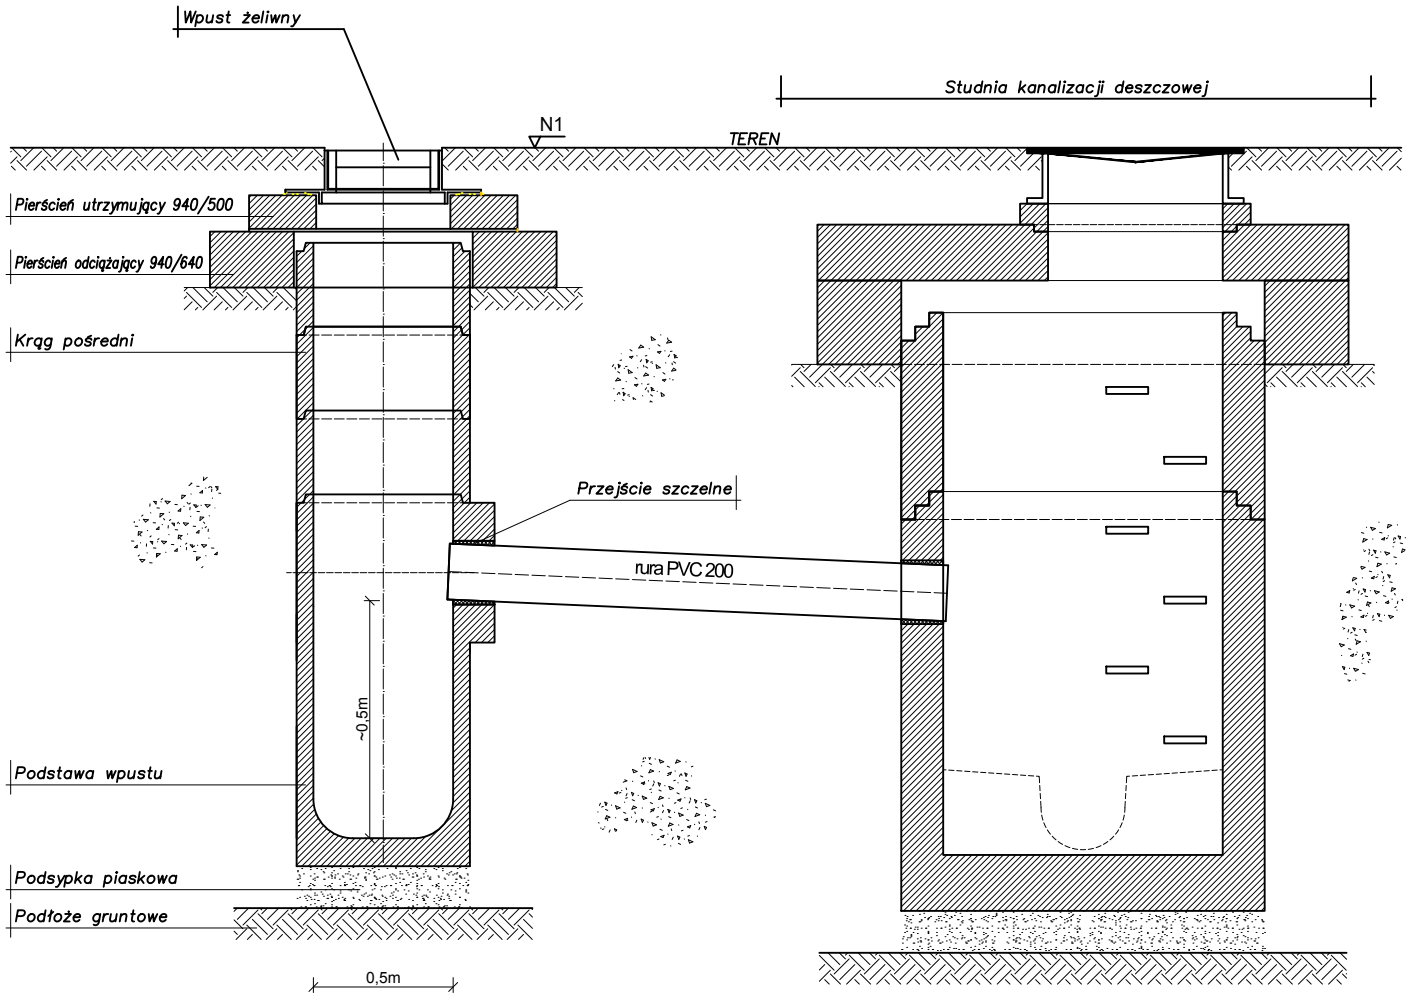

- Rzędne góry wpustów ulicznych zgodne z PZT
- Rzędne wylotu wpustów ulicznych dostosować do warunków terenowych
- Kręgi wpustu należy połączyć szczelnie

 ARTERIA S.C. INFRASTRUKTURA DROGOWA		SEBASTIAN CELARY, ZBIIGNIEW REGUŁA Piłsudskiego 40/406 48-303 Nysa 601 505 231 604 939 665 arteria.nysa@gmail.com NIP: 753 243 93 61 REGON: 363440054			
		Usługi projektowe i wykonawcze w zakresie inżynierii wodnej i ściekowej.			
Inwestor:		 Gmina Biała ul. Rynek 10 48-210 Biała			
Nazwa i adres obiektu: PRZEBUDOWA DROGI GMINNEJ ULICY RYNEK WRAZ Z ULICAMI PRZYLEGLYMI ORAZ BUDOWA TERENOWEGO PARKINGU SAMOCHODÓW OSOBOWYCH NA SKRZYŻOWANIU ULICY 1-GO MAJA I PLAC ZAMKOWY W MIEJSCOWOŚCI BIAŁA					
Przedmiot rysunku: SCHEMAT WPUSTU ULICZNEGO				Stadium dokumentacji: Projekt Budowlany	
Stanowisko:	Imię i nazwisko:	Specjalność:	Nr uprawnień:	Podpis:	
Projektant	mgr inż. Sebastian Celary	drogowa	OPL/0809/PWOD/12		
Projektant	mgr inż. Witold Więcek	sanitarna	OPL/0707/POOS/11		
Opracował	mgr inż. Zbigniew Reguła	drogowa	-		
Format rys:	Data:	Skala:	Nr rys:	Nr ark:	Nr str:
210x297	kwiecień 2017	-	14	1	