



WIDOK "B-B"

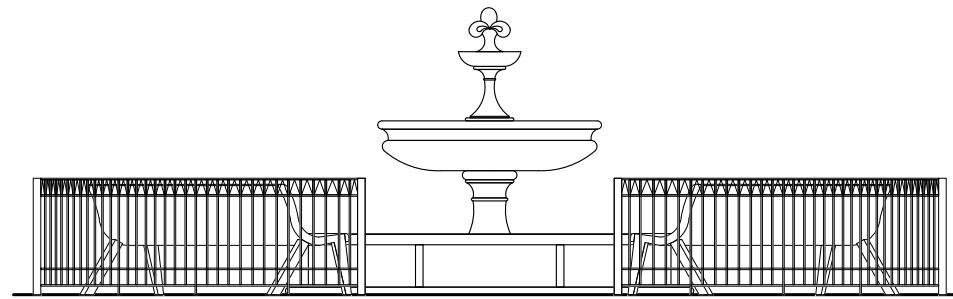

RZUT

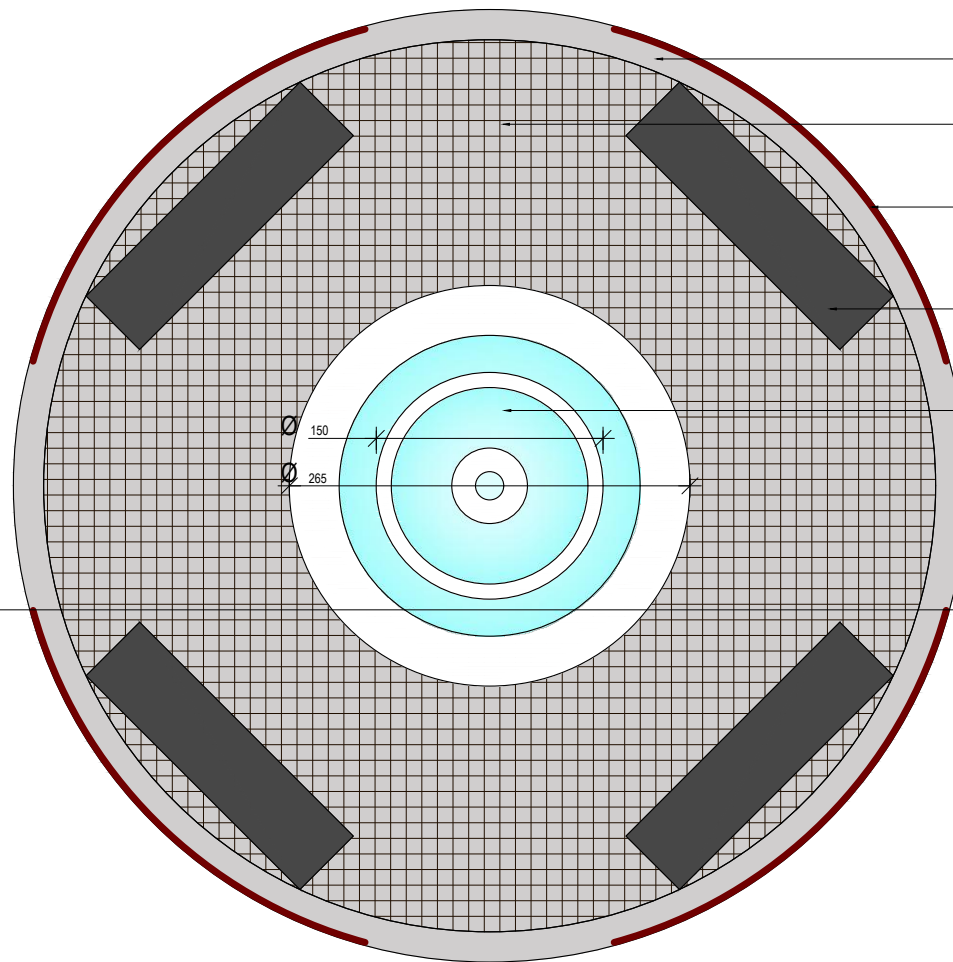

obwód: kostka granitowa, 20x20 cm

nawierzchnia placu wokół fontanny:
kostka granitowa, przekrój 5-7 cm

ogrodzenie placu wokół fontanny,
kute żeliwne - forma identyczna
jak ogrodzenia przy istniejących figurach
ławka

oczko i fontanna systemowe

FONTANNA

skala 1:50

MATERIAŁY:

1. Obwód terenu wokół fontanny - kostka granitowa, 20x20 cm.
2. Nawierzchnia wokół fontanny - kostka granitowa, przekrój 5-7 cm.
3. Fontanna - materiał systemowy, kolor imitacja piaskowca.
4. Oczko - materiał systemowy, kolor imitacja granitu.
5. Przepływ wody w obiegu zamkniętym, wg wytycznych producenta.

**PROPONOWANE ELEMENTY
SYSTEMOWE, np. firmy JURAND:**

model fontanny: FONTANNA FONDI, nr 1085



model oczka: OCZKO KWIAT, nr 2505


A

A

B

B

PRZEKRÓJ "A-A"

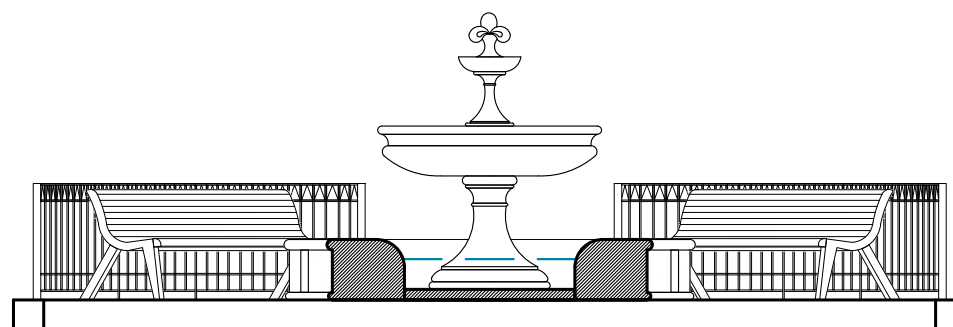

ARTERIA S.C.
INFRASTRUKTURA DROGOWA

SEBASTIAN CELARY, ZBIGNIEW REGUŁA
Piłsudskiego 40/406
48-303 Nysa
601 505 234 604 939 665
arteriansa@gmail.com
NIP: 753 243 93 61
REGON: 363440034

Plik: g projektowo i wykonawczo w zakresie inżynierii wodno-łazienkowej.

Investor:	 Gmina Biała ul. Rynek 10 48-210 Biała
-----------	---

Nazwa i adres obiektu:
PRZEBUDOWA DROGI GMINNEJ ULICY RYNEK WRAZ Z ULICAMI PRZYLEGLYMI ORAZ BUDOWA TERENOWEGO PARKINGU SAMOCHODÓW OSOBOWYCH NA SKRZYŻOWANIU ULICY 1-GO MAJA I PLAC ZAMKOWY W MIEJSCOWOŚCI BIAŁA

Przedmiot rysunku:	FONTANNA	Stadium dokumentacji:	Projekt Budowlany
--------------------	----------	-----------------------	-------------------

Stanowisko:	Imię i nazwisko:	Specjalność:	Nr uprawnień:	Podpis:
Projektant	mgr inż. arch. Tomasz Grębski	architektura	09/DSOKK/2013	
Projektant	mgr inż. Sebastian Celary	drogowa	OPL/0809/PWOD/12	
Opracowała	mgr inż. arch. Małgorzata Cybulska	architektura	-	
Opracował	mgr inż. Zbigniew Reguła	drogowa	-	

Format rys:	Data:	Skala:	Nr rys:	Nr ark:	Nr str:
420x297	kwiecień 2017	1:50	17	1	