


**ELEWACJA WSCHODNIA
SKALA 1:100**

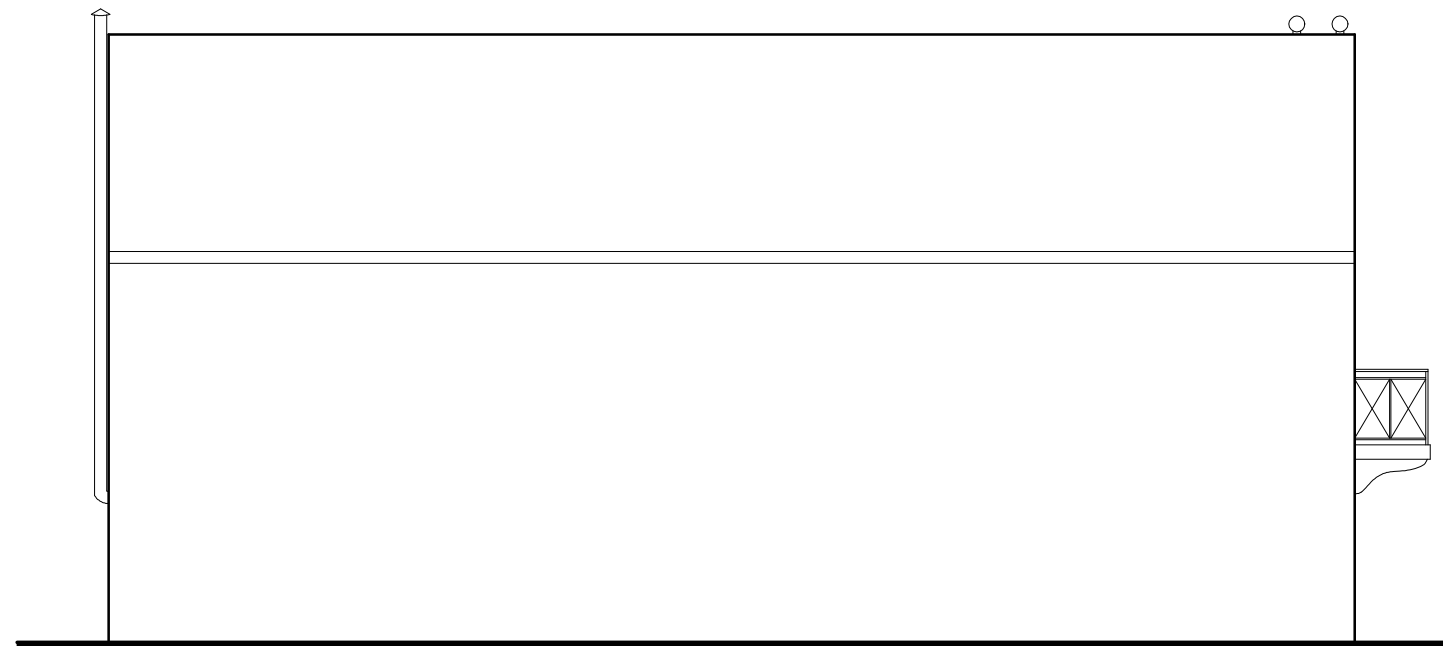

**ELEWACJA POŁUDNIOWA
SKALA 1:100**

NAZWA OBIEKTU BUDOWLANEGO PRZEBUDOWA LOKALU MIESZKALNEGO W BUDYNKU MIESZKALNYM WIELORODZINNYM		
INWESTOR GMINA BIAŁA ul. Rynek 10, 48-210 Biała		
ADRES BUDOWY 48-210 BIAŁA, UL. PLAC ZAMKOWY 3, DZIAŁKA NR 1120 K.M. 18, OBRĘB 0103 BIAŁA, 161001_4 JEDN.EWID. BIAŁA-MIASTO		
MT PROJEKT Tomasz Rojek ul. Kopernika 16, 48-210 Biała, NIP 7551675648, tel.510354014		
ZESPÓŁ PROJEKTOWY		
PROJEKTANT: mgr inż. arch. Magda Ślawik nr upr. 03/OPOKK/2012	PODPISY	
FAZA PROJEKTU: PROJEKT BUDOWLANY	BRANŻA: ARCHITEKTURA	
TYTUŁ RYSUNKU: ELEWACJA WSCHODNIA I POŁUDNIOWA		
PODZIAŁKA: 1:100	DATA: 2020-07-01	NUMER RYSUNKU PB A 3 - <small>FAZA BRANŻA NR RYS. REW</small>
<small>Niniejsza dokumentacja ani żadna jej część nie może być powielana ani rozpowszechniana za pomocą urządzeń elektronicznych, mechanicznych, kopiujących bez pisemnej zgody posiadacza praw autorskich: ZESPÓŁ PROJEKTOWY</small>		