


# PRZEKRÓJ A-A

## SKALA:50

### INWENTARYZACJA

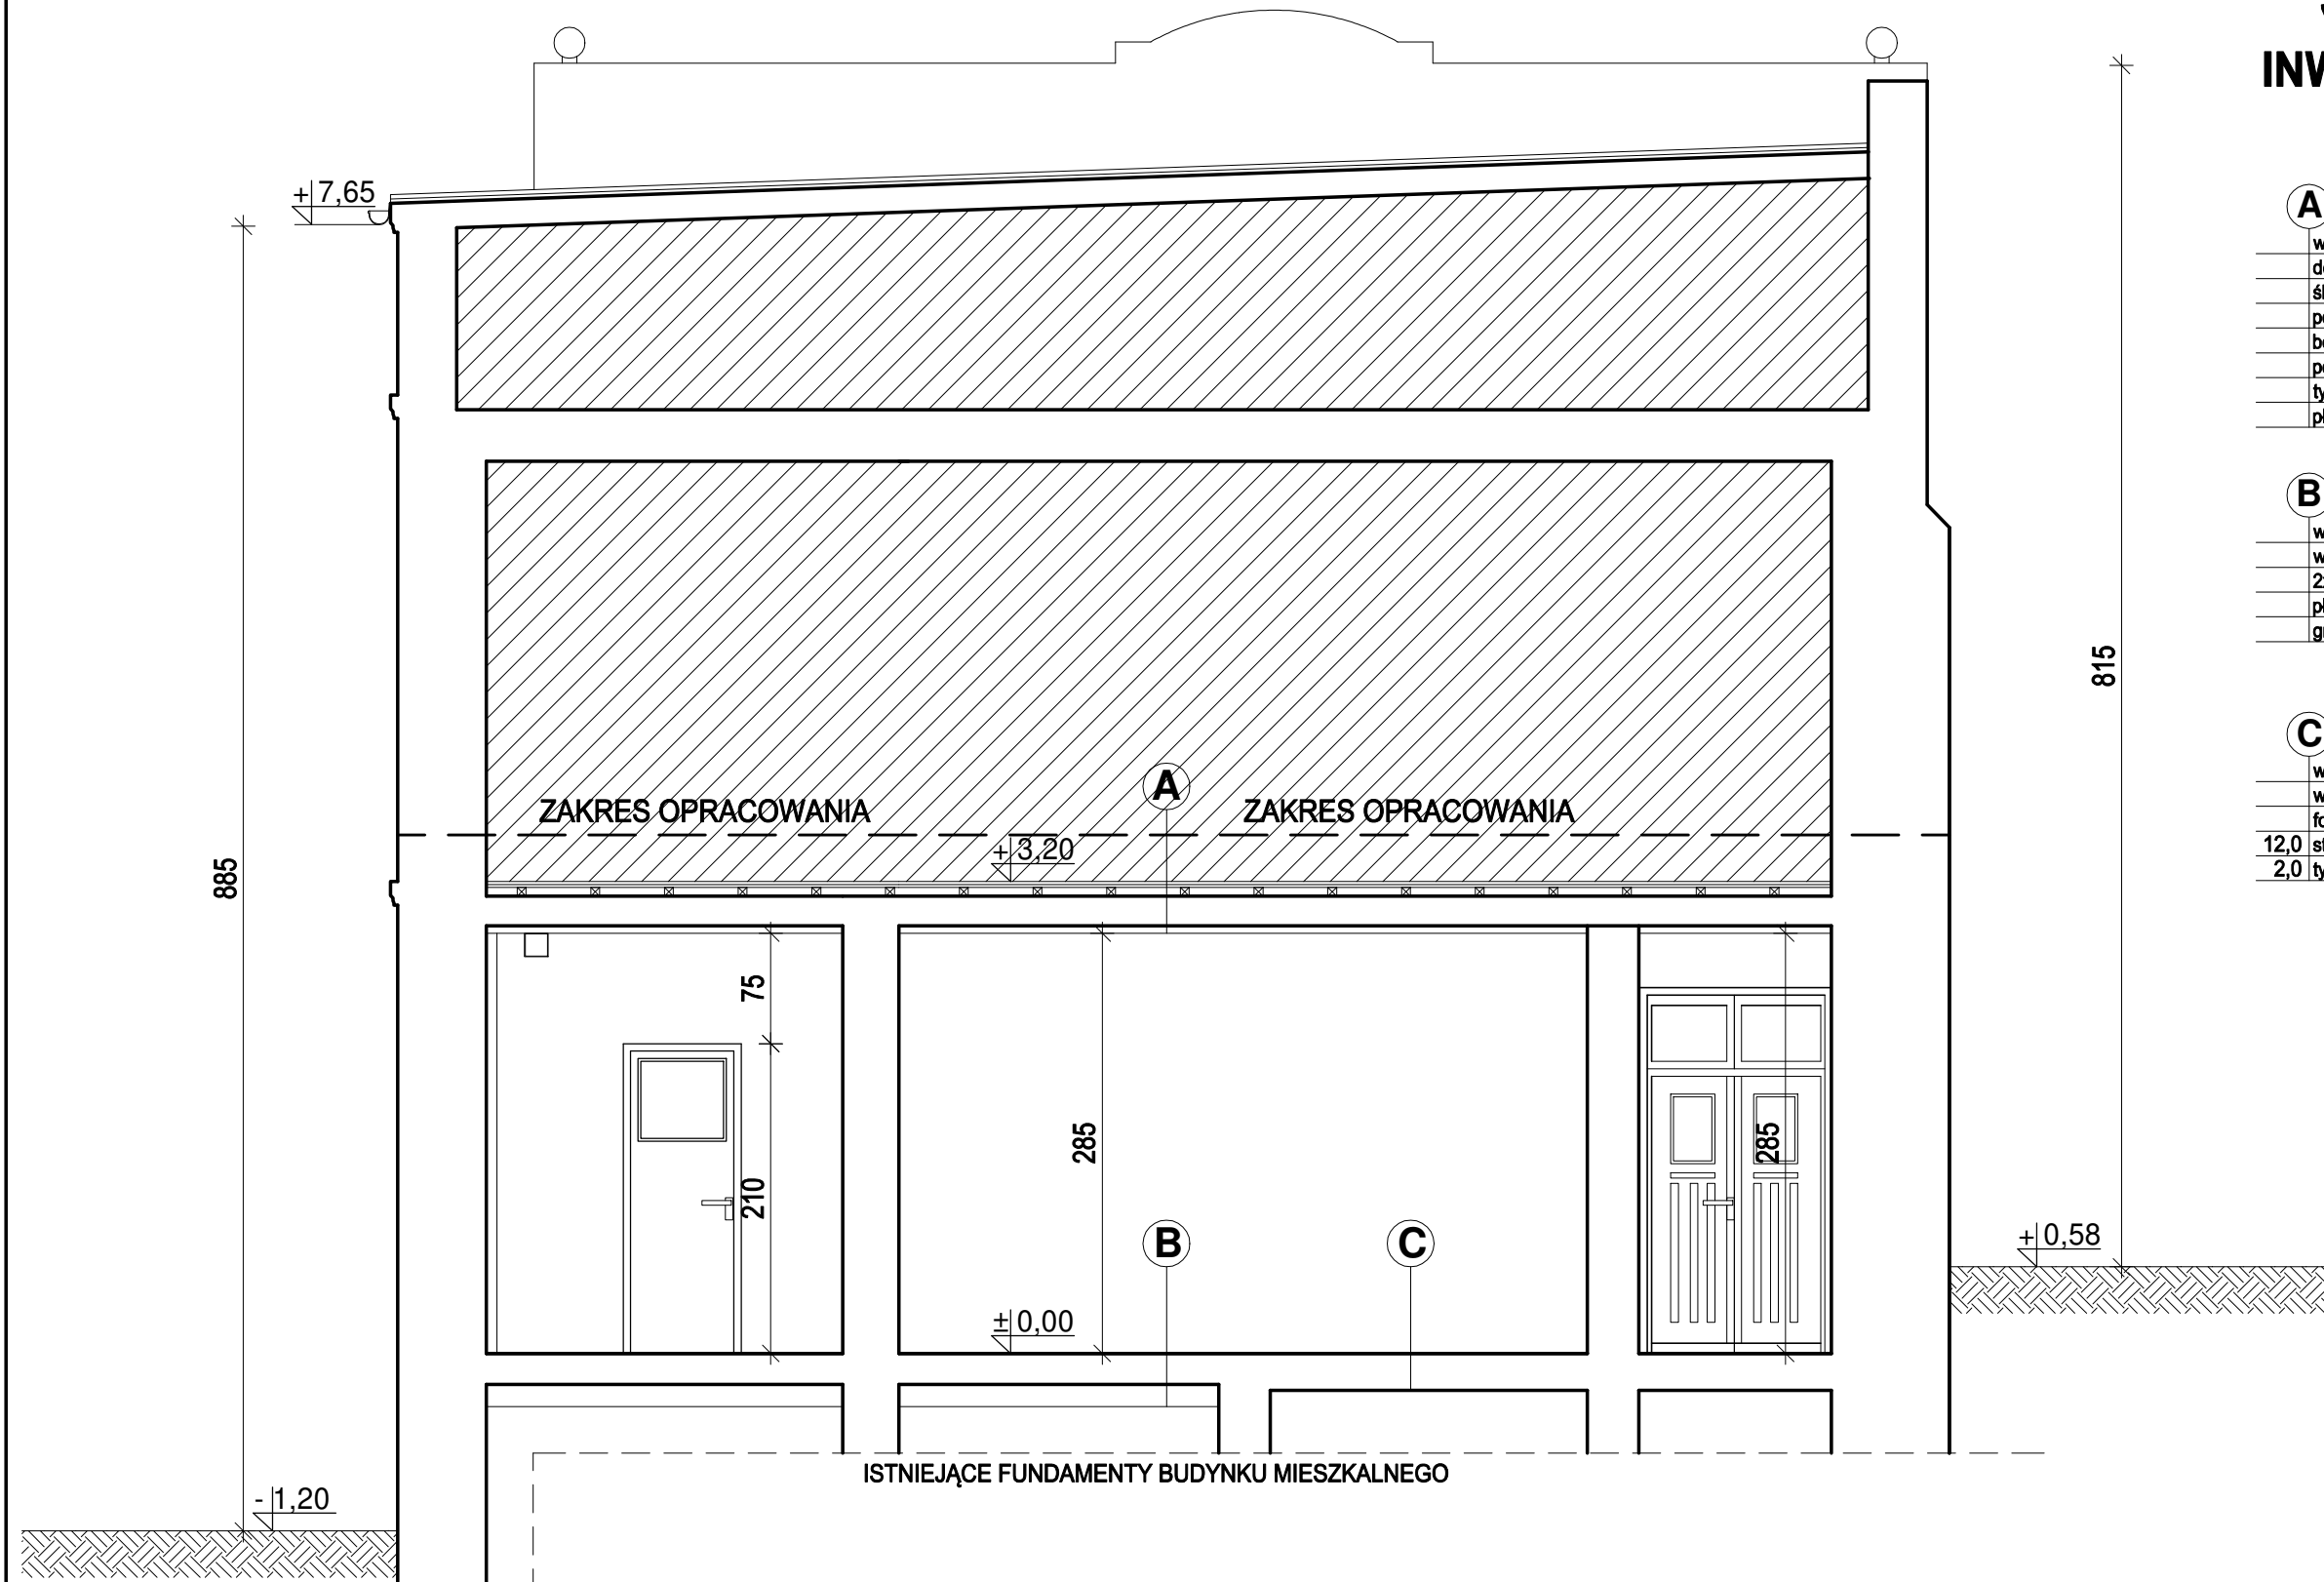

<b>A</b>	warstwa wykończeniowa
	deski na legarach
	ślepa podłoga
	połepa
	belki stropowe drewniane
	podsufitka z desek
	tynek na matach z trzciny
	plyty GKF na profilu stelażowym
<b>B</b>	warstwa wykończeniowa
	wylewka betonowa
	2xpapa na lepiku
	plyta betonowa
	gruzobeton
<b>C</b>	warstwa wykończeniowa
	wylewka betonowa
	folia polietylenowa
	12,0 strop Kleina
	2,0 tynek cem.-wap.

NAZWA OBIEKTU BUDOWLANEGO  
PRZEBUDOWA LOKALU MIESZKALNEGO W BUDYNKU  
MIESZKALNYM WIELORODZINNYM

INWESTOR  
GMINA BIAŁA  
ul. Rynek 10, 48-210 Biała

ADRES BUDOWY  
48-210 BIAŁA, UL. PLAC ZAMKOWY 3,  
DZIAŁKA NR 1120 K.M. 18, OBRĘB 0103 BIAŁA,  
161001\_4 JEDN.EWID. BIAŁA-MIASTO

**MT PROJEKT Tomasz Rojek**  
ul. Kopernika 16, 48-210 Biała, NIP 7551675648, tel.510354014

ZESPÓŁ PROJEKTOWY

PROJEKTANT:	PODPISY
mgr inż. arch. Magda Ślawik nr upr. 03/OPOKK/2012	
mgr inż. Tomasz Rojek nr upr. OPL/0733/POOK/11	

FAZA PROJEKTU:	BRANŻA:
PROJEKT BUDOWLANY	INWENTARYZACJA

TYTUŁ RYSUNKU:  
**PRZEKRÓJ A-A-INWENTARYZACJA**

PODZIAŁKA:	DATA:	NUMER RYSUNKU:
1:50	2020-07-01	PB I 2 -
		FAZA   BRANŻA   NR RYS.   REW

INFORMACJA DOKUMENTACJA ARCH. ZACHA. JEST CZĘŚCIĄ NIE MOŻE BYĆ POWIELANA ANI ROZPOWIEŚCIANA ZA POMOCĄ URZĘDOWYCH  
ELEKTRONICZNYCH, MECHANICZNYCH, FOTOKOPUJĄCYCH IŁUB INNYCH SPOSOBÓW ZŁOŻYŁOŚĆI PODKOPANIE PRAW AUTORSKICH ZESPÓŁU PROJEKTOWY