


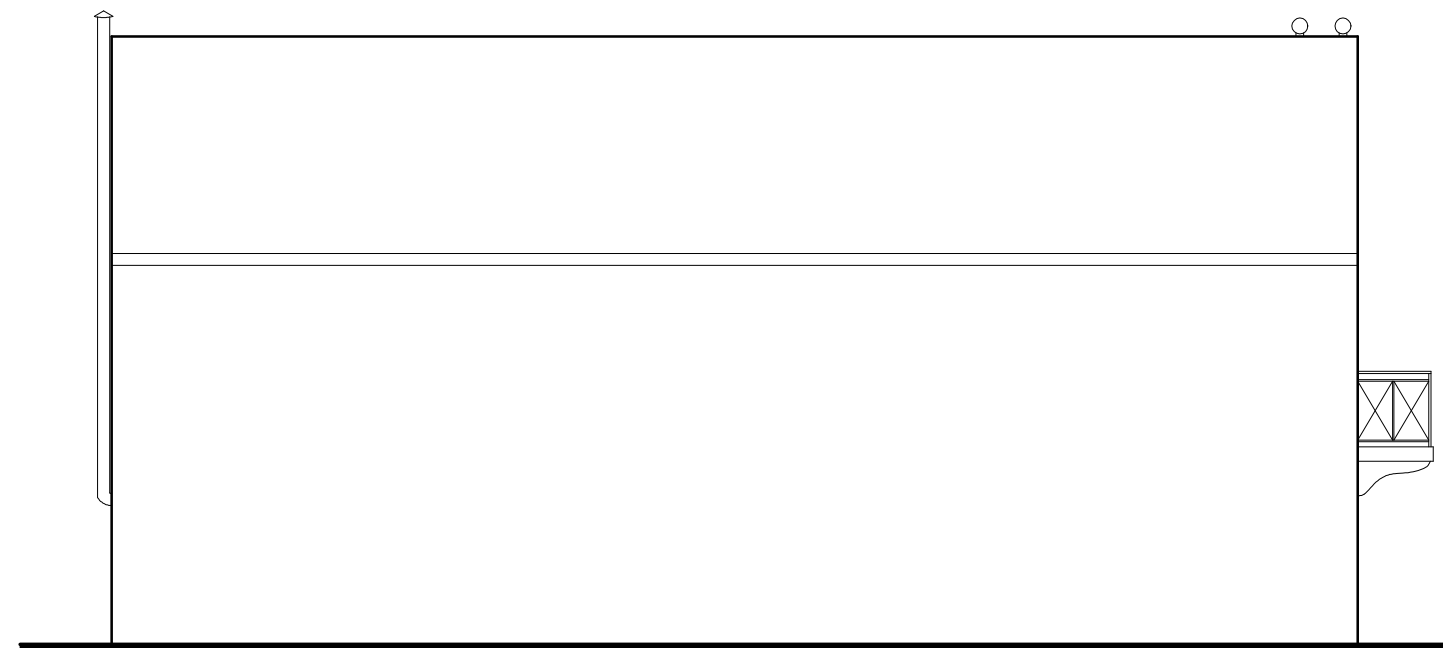

**ELEWACJA WSCHODNIA  
SKALA 1:100  
INWENTARYZACJA**



**ELEWACJA POŁUDNIOWA  
SKALA 1:100  
INWENTARYZACJA**

<small>NAZWA OBIEKTU BUDOWLANEGO</small> <b>PRZEBUDOWA LOKALU MIESZKALNEGO W BUDYNKU MIESZKALNYM WIELORODZINNYM</b>		
<small>INWESTOR</small> <b>GMINA BIAŁA</b> ul. Rynek 10, 48-210 Biała		
<small>ADRES BUDOWY</small> <b>48-210 BIAŁA, UL. PLAC ZAMKOWY 3, DZIAŁKA NR 1120 K.M. 18, OBRĘB 0103 BIAŁA, 161001_4 JEDN.EWID. BIAŁA-MIASTO</b>		
<b>MT PROJEKT Tomasz Rojek</b> <small>ul. Kopernika 16, 48-210 Biała, NIP 7551675648, tel.510354014</small>		
<small>ZESPÓŁ PROJEKTOWY</small>		
<small>PROJEKTANT:</small>	<small>PODPISY</small>	
mgr inż. arch. Magda Ślawik nr upr. 03/OPOKK/2012		
mgr inż. Tomasz Rojek nr upr. OPL/0733/POOK/11		
<small>FAZA PROJEKTU:</small>	<small>BRANŻA:</small>	
PROJEKT BUDOWLANY	INWENTARYZACJA	
<small>TYTUŁ RYSUNKU:</small>		
<b>ELEWACJA WSCHODNIA I POŁUDNIOWA -INWENTARYZACJA</b>		
<small>PODZIAŁKA:</small>	<small>DATA:</small>	<small>NUMER RYSUNKU</small>
1:100	2020-07-01	<b>PB I 3 -</b>
		<small>FAZA   BRANŻA   NR RYS.   REW</small>
<small>Niniejsza dokumentacja ani żadna jej część nie może być powielana ani rozpowszechniana za pomocą urządzeń elektronicznych, mechanicznych, kopiujących bez pisemnej zgody posiadacza praw autorskich ZESPÓŁ PROJEKTOWY</small>		