


**ELEWACJA PÓLNOCNA**  
**SKALA 1:100**  
**INWENTARYZACJA**

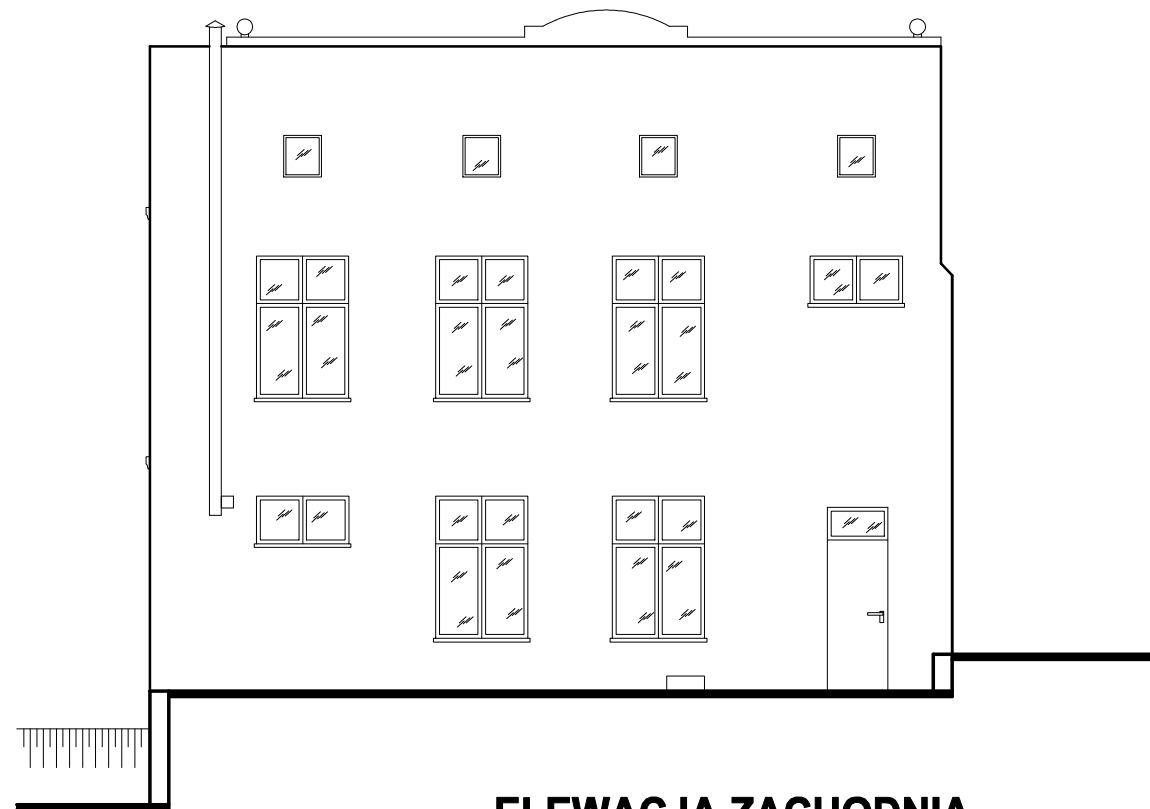

**ELEWACJA ZACHODNIA**  
**SKALA 1:100**  
**INWENTARYZACJA**

|  |                        |  |
|--|------------------------|--|
| <small>NAZWA OBIEKTU BUDOWLANEGO</small><br>PRZEBUDOWA LOKALU MIESZKALNEGO W BUDYNKU<br>MIESZKALNYM WIELORODZINNYM   |                        |  |
| <small>INWESTOR</small><br>GMINA BIAŁA<br>ul. Rynek 10, 48-210 Biąła   |                        |  |
| <small>ADRES BUDOWY</small><br>48-210 BIAŁA, UL. PLAC ZAMKOWY 3,<br>DZIAŁKA NR 1120 K.M. 18, OBRĘB 0103 BIAŁA,<br>161001_4 JEDN.EWID. BIAŁA-MIASTO   |                        |  |
| <b>MT PROJEKT Tomasz Rojek</b><br><small>ul. Kopernika 16, 48-210 Biąła, NIP 7551675648, tel.510354014</small>   |                        |  |
| <small>ZESPÓŁ PROJEKTOWY</small>   |                        |  |
| <small>PROJEKTANT:</small>   | <small>PODPISY</small> |  |
| mgr inż. arch. Magda Ślawik<br>nr upr. 03/OPOKK/2012   |                        |  |
| mgr inż. Tomasz Rojek<br>nr upr. OPL/0733/POOK/11  |                        |  |
| <small>FAZA PROJEKTU:</small>  | <small>BRANŻA:</small> |  |
| PROJEKT BUDOWLANY  | INWENTARYZACJA         |  |
| <small>TYTUŁ RYSUNKU:</small><br><b>ELEWACJA PÓLNOCNA I ZACHODNIA</b><br><b>-INWENTARYZACJA</b>  |                        |  |
| <small>PODZIAŁKA:</small>  | <small>DATA:</small>   | <small>NUMER RYSUNKU</small>   |
| 1:100  | 2020-07-01             | <b>PB</b>   <b>I</b>   <b>4</b>   <b>-</b><br><small>FAZA   BRANŻA   NR RYS.   REW</small> |
| <small>Niniejsza dokumentacja ani żadna jej część nie może być powielana ani rozpowszechniana za pomocą urządzeń elektronicznych, mechanicznych, kopiujących bez pisemnej zgody posiadacza praw autorskich ZESPÓŁ PROJEKTOWY</small> |                        |  |