przekrój drogi - km 0+000 do 0+110,17

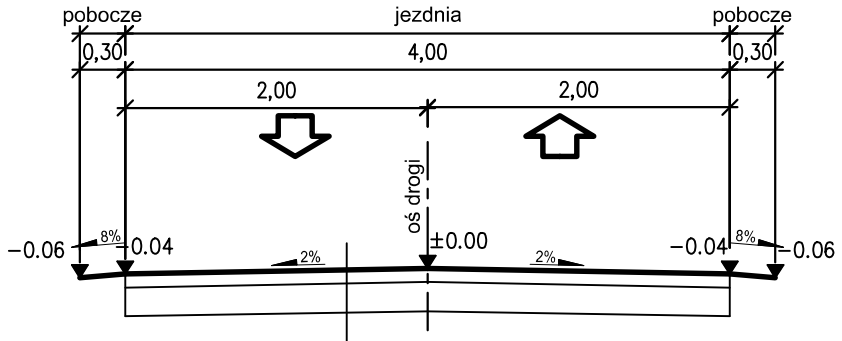

4cm	w-wa ścieralna - beton asfaltowy BA 0/12.8mm z asfaltem 50/70
5cm	w-wa wiążąca - beton asfaltowy BA 0/16mm z asfaltem 50/70
22cm	podbudowa - kruszywo łamane stab. mechanicznie

przekrój drogi - na łuku R=45m

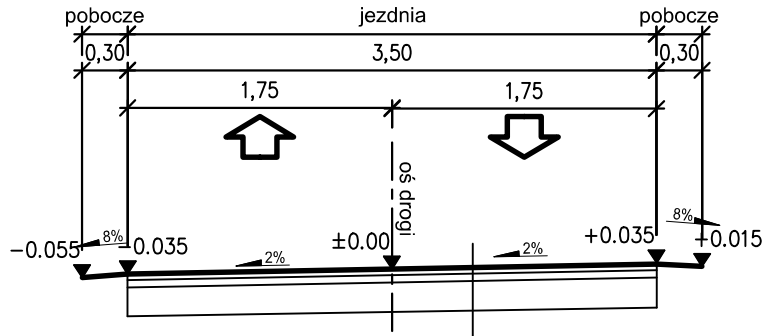

w-wa ścieralna - beton asfaltowy BA 0/12.8mm z asfaltem 50/70	4cm
w-wa wiążąca - beton asfaltowy BA 0/16mm z asfaltem 50/70	5cm
podbudowa - kruszywo łamane stab. mechanicznie	22cm

przekrój drogi - od km 0+110,17 na prostych

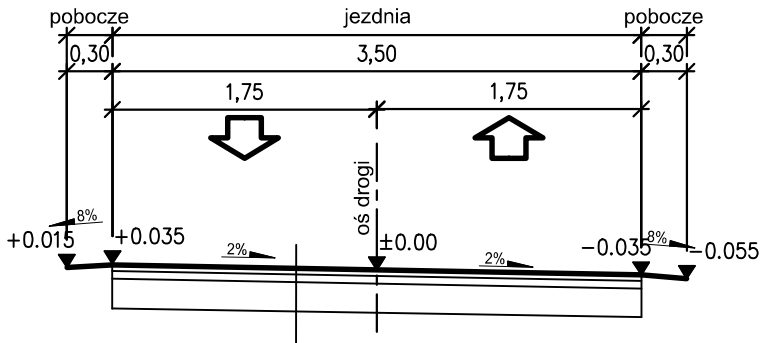

4cm	w-wa ścieralna - beton asfaltowy BA 0/12.8mm z asfaltem 50/70
5cm	w-wa wiążąca - beton asfaltowy BA 0/16mm z asfaltem 50/70
22cm	podbudowa - kruszywo łamane stab. mechanicznie

Temat :

PRZEBUDOWA DROGI GMINNEJ ŚMICZ DZ. NR 911 I CZ.DZ. NR 955

Inwestor :

GMINA BIAŁA
UL. RYNEK 10, 48-210 Biała

KONSTRUKCJA			
	Projektant : Marian Krempiński	nr. upr. : OPL/OB/0219/03	podpis:
	Opracowanie : inż. Paweł Pańczyk		

Tytuł rysunku : PRZEKROJE POPRZECZNE	Skala : 1:50
Stadium : PROJEKT BUDOWLANY	Nr. rys. : DR 3
Branża : DROGI	Data : 11.2010