PROFIL PODŁUŻNY

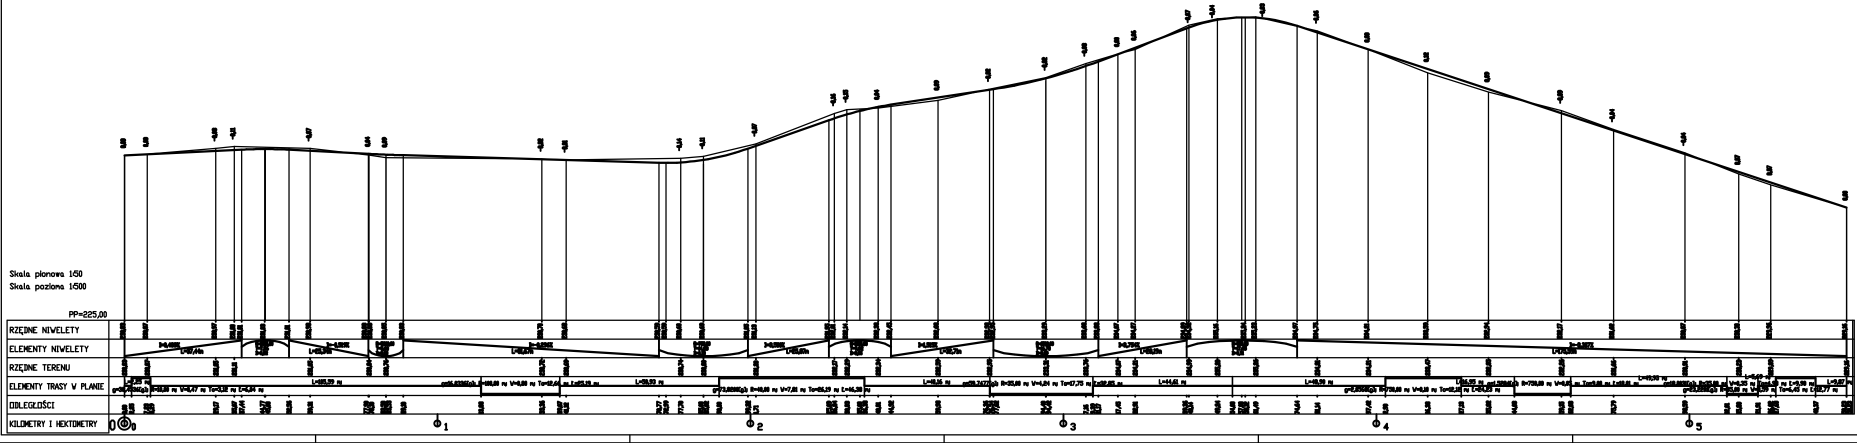

AR-DOM Biuro Projektowo Usługowe mgr inż. Arkadiusz Żurakowski	GMINA BIAŁA ul. Rynek 10 48-210 Biała
Budowa drogi gminnej i dróg wewnętrznych Kochanowskiego, Eichendorffa, Asnyka, św. Kamila w Białej dz. nr. 879, 877/4, 878/23, 878/24, 878/6, 891/3, 878/15, 895, 896, 900, 876, 906/1, 889, 880, 841, 882	PROJEKT BUDOWLANY PROFIL PODŁUŻNY NR 1 2 1/50/500

FUNKCJA	BRANŻA	IMIĘ I NAZWISKO	NR UPRAWNIEŃ	DATA	PODPIS
Autor	DROGI	mgr inż. Arkadiusz Żurakowski	OPL/0248/POOD/06	czerwiec 2009	
Sprawdził					
Autor					
Sprawdził					
Autor					
Sprawdził					