PROFIL PODŁUŻNY

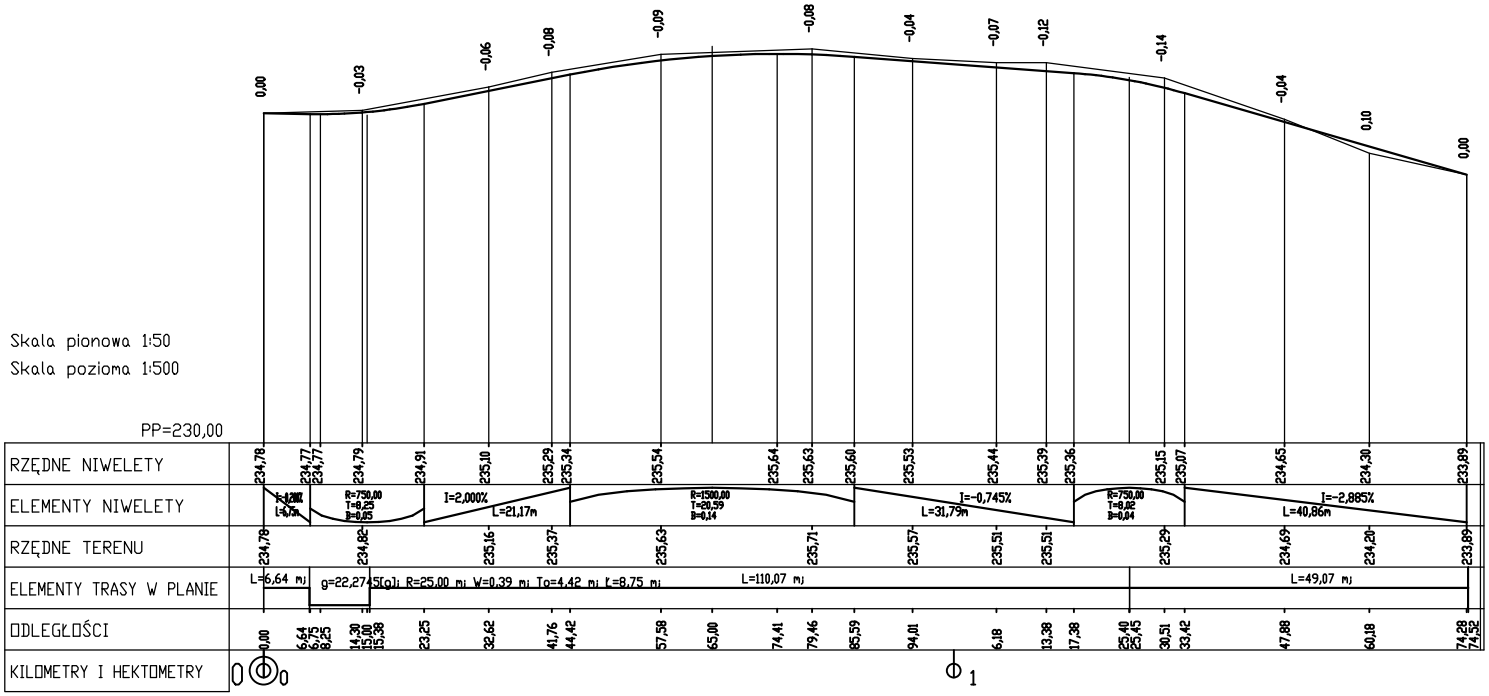

WYKONAWCA:

AR-DOM Biuro Projektowo Usługowe
mgr inż. Arkadiusz Żurakowski
ul. Mieroslawskiego 19
48-200 Prudnik
tel./fax: (077) 4369116, kom. 603432072
e-mail: ardom@provider.pl

INWESTOR:

GMINA BIAŁA
ul. Rynek 10
48-210 Biała

PROJEKT:

Budowa drogi gminnej i dr. g wewnętrznych
Kochanowskiego, Eichendorffa, Asnyka, Ś w. Kamila w Białej
dz. nr. 879, 877/4, 878/23, 878/24, 878/6, 891/3,
878/15, 895, 896, 900, 876, 906/1, 889, 660, 641, 882

STADIUM: PROJEKT BUDOWLANY

NUMER UMOWY:

NAZWA RYSUNKU: PROFIL PODŁUŻNY NR 2

ROZ. | NR RYS.: 3 | SKALA: 1/50/500

FUNKCJA	BRANŻA	IMIĘ I NAZWISKO	NR UPRAWNIEŃ	DATA	PODPIS
Autor	DROGI	mgr inż. Arkadiusz Żurakowski	OPL/0248/POOD/06	czerwiec 2009	
Sprawdził					
Autor					
Sprawdził					
Autor					
Sprawdził					