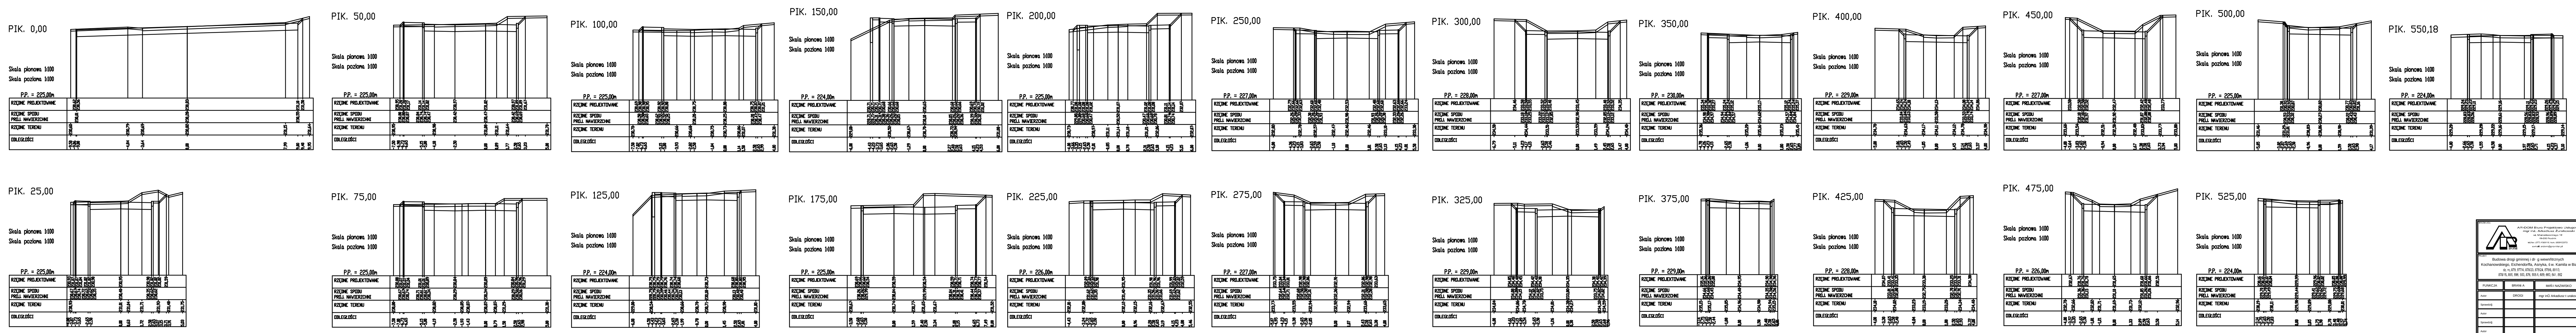

WYKONAWCA: AR-DOM Biuro Projektowo Usługowe, mgr inż. Arkadiusz Żurakowski, ul. Mieroslawskiego 19, 48-200 Prudnik, tel./fax: (077) 4369116, kom. 0608422072, e-mail: ardom@provider.pl			INWESTOR: GMINA BIAĞA, ul. Rynek 10, 48-210 Biağa		
PROJEKT: Budowa drogi gminnej i dr· g wewnňtrznych Kochanowskiego, Eichendorffa, Asnyka, św. Kamila w Biağej dz. nr. 879, 877/4, 878/23, 878/24, 878/6, 891/3, 878/15, 895, 896, 900, 876, 906/1, 689, 660, 641, 882			STADIUM: PROJEKT BUDOWLANY	NUMER UMOWY:	
			NAZWA RYSUNKU: PRZEKROJE CHARAKTERYSTYCZNE		
			EGZ:	NR RYS.: 13	SKALA: 1:100
FUNKCJA	BRANŁA	IMIŇ I NAZWISKO	NR UPRAWNIEŐ	DATA	PODPIS
Autor	DROGI	mgr inŪ Arkadiusz Łurakowski	OPL/0246/POOD/06	czerwiec 2009	
Sprawdziğ					
Autor					
Sprawdziğ					
Autor					
Sprawdziğ					