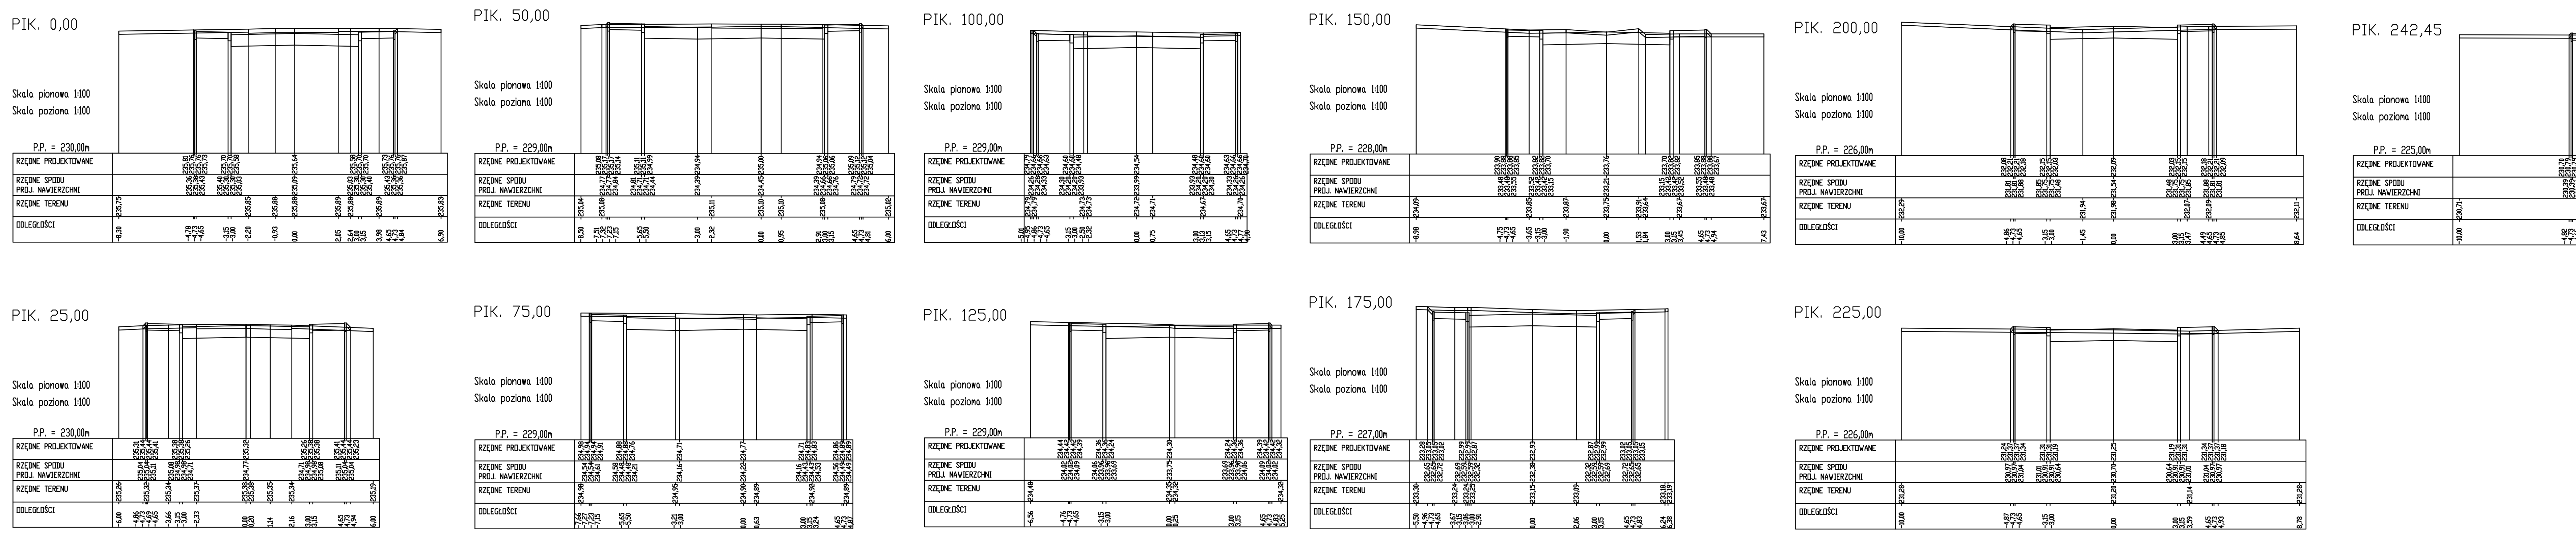

WYKONAWCA:

AR-DOM Biuro Projektowo Usługowe
mgr inż. Arkadiusz Żurakowski
ul. Mierosławskiego 19
48-200 Prudnik
tel./fax: (077) 4369116, kom. 0608422072
e-mail: ardom@provider.pl

INWESTOR:

GMINA BIAĞA
ul. Rynek 10
48-210 Biağa

PROJEKT:
Budowa drogi gminnej i dr· g wewnñtrznych
Kochanowskiego, Eichendorffa, Asnyka, św. Kamila w Biağej
dz. nr. 879, 877/4, 878/23, 878/24, 878/6, 891/3, 878/15, 895, 896, 900, 876, 906/1, 689, 660, 641, 882

STADIUM: PROJEKT BUDOWLANY

NUMER UMOWY:

NAZWA RYSUNKU: PRZEKROJE CHARAKTERYSTYCZNE

EGZ: | NR RYS.: 15 | SKALA: 1:100

FUNKCJA	BRANŁ A	IMIŇ I NAZWISKO	NR UPRAWNIEŐ	DATA	PODPIS
Autor	DROGI	mgr inŨ Arkadiusz Ł urakowski	OPL/0248/POOD/06	czerwiec 2009	
Sprawdziğ					
Autor					
Sprawdziğ					
Autor					
Sprawdziğ					