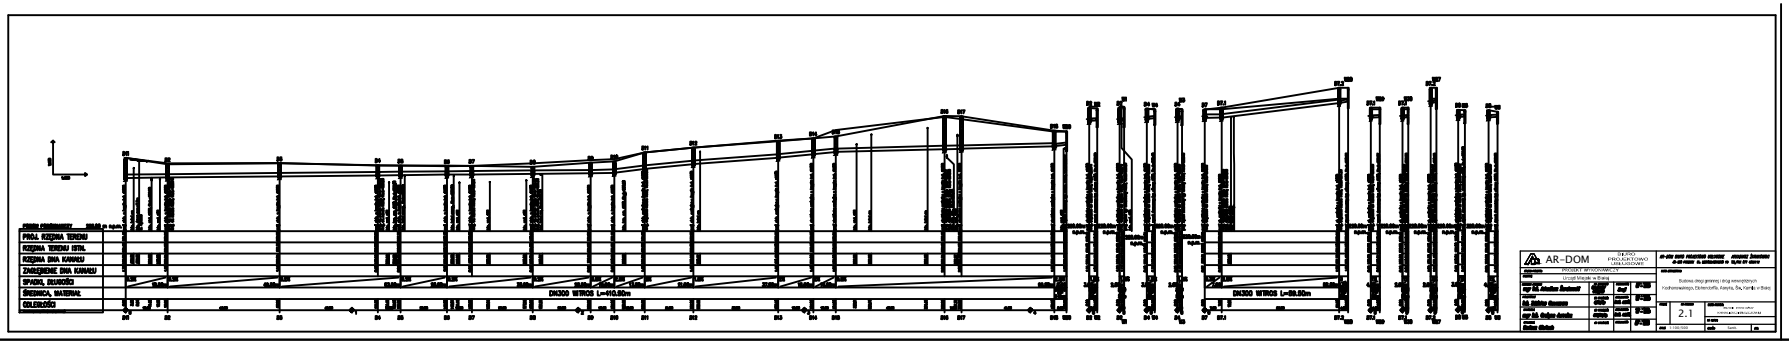
PROJ. RZĘDNA TERENU
RZĘDNA TERENU ISTN.
RZĘDNA DNA KANAŁU
ZAGŁĘBIENIE DNA KANAŁU
SPADKI, DŁUGOŚCI
ŚREDNICA, MATERIAŁ
GOLEDŁOŚCI
DN300 WTROS L=410.90m
DN300 WTROS L=59.90m
AR-DOM
BIURO PROJEKTOWO UBLIGOWE
PROJEKT WYKONAWCZY
Urząd Miejski w Bialej
Budowa drogi gminnej i dróg wewnętrznych
Fachowa obsługa, Dzikowiec/Ilia, Kamienica, Sta, Kamienica w Białej
2.1

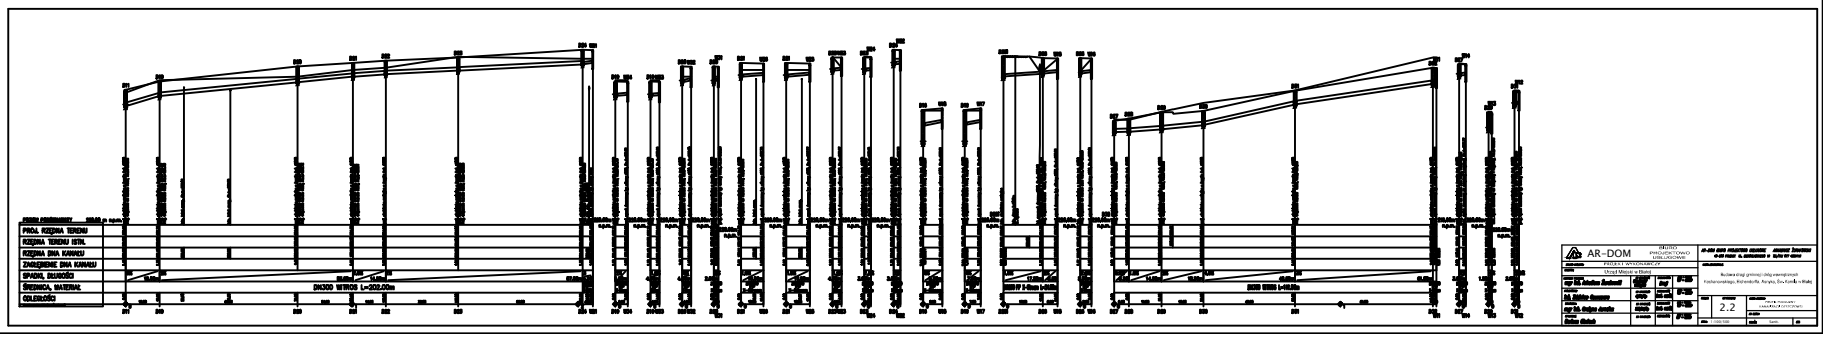
PROJ. RZĘDNA TERENU
RZĘDNA TERENU ISTN.
RZĘDNA DNA KANAŁU
ZAGŁĘBIENIE DNA KANAŁU
SPADKI, DŁUGOŚCI
ŚREDNICA, MATERIAŁ
GOLEDŁOŚCI
DN300 WTROS L=202.00m
AR-DOM
BIURO PROJEKTOWO UBLIGOWE
PROJEKT WYKONAWCZY
Urząd Miejski w Bialej
Budowa drogi gminnej i dróg wewnętrznych
Fachowa obsługa, Dzikowiec/Ilia, Kamienica, Sta, Kamienica w Białej
2.2