BOISKO WIELOFUNKCYJNE
SKALA 1:10

PODBUDOWA PRZEPUSZCZALNA POD NAWIERZCHNIE POLIURETANOWE

1,40	Nawierzchnia poliuretanowa
3,00	Elastyczna przepuszczalna warstwa podkładowe
5,00	Miał kamienny. Frakcja 0–4mm
5,00	Kruszywo kamienne, łamane. Frakcja 0–31,5mm
15,00	Kruszywo kamienne, łamane. Frakcja 31,5–63mm
5,00	Piasek lub pospółka
	Grunt rodzimy

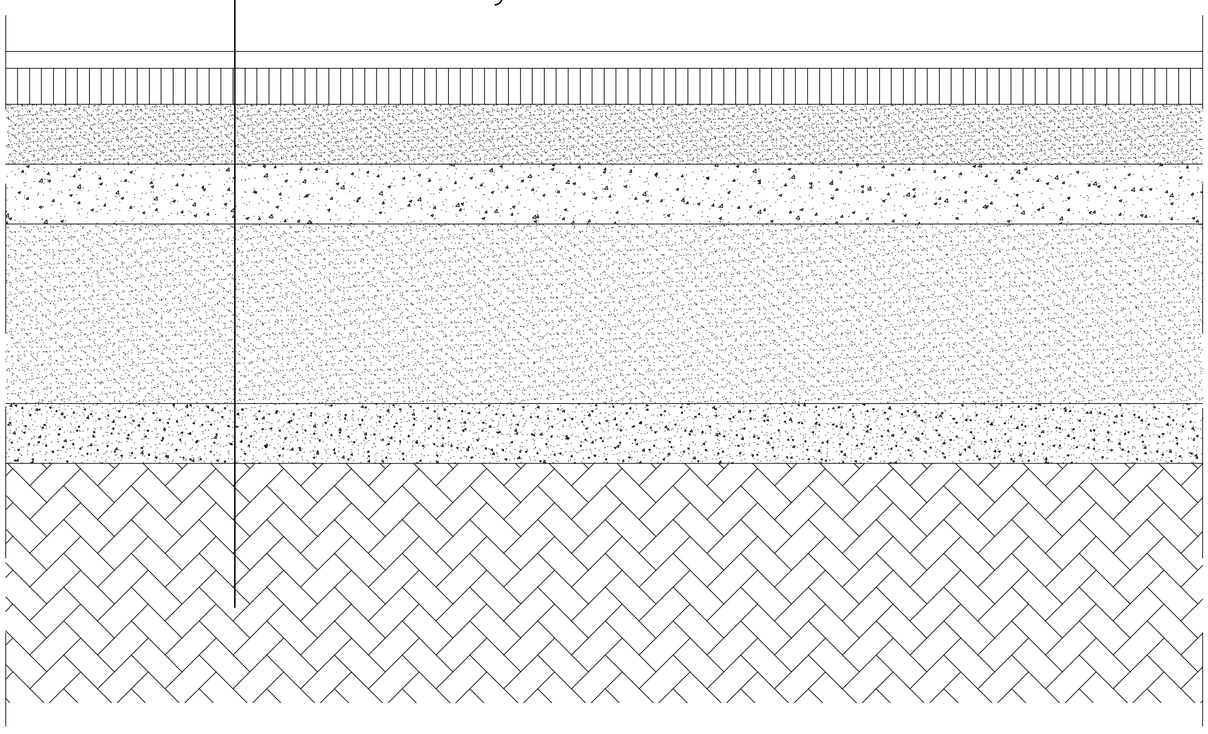

PROJEKTOWANIE I NADZÓR			
ARCHITEKTURA			
BOISKO WIELOFUNKCYJNE			
LOKALIZACJA: 48–220 ŁĄCZNIK ul.Sportowa nr.2			
gmina: 48–210 BIAŁA dz.nr.298/112;443/112			
AUTOR:	Krzysztof Wojtas		
	Nr.upr.	76/75/Op	
OPRACOWAŁ:	mgr inż.Jadwiga Papst–Wojtas		
	Nr.upr.	266/88/Op	
SPRAWDZIŁ:			
	Nr.upr.		
SKALA 1:10	RYS.NR.4.	kwiecień 2011 r.	

PDF created with pdfFactory trial version www.pdffactory.com