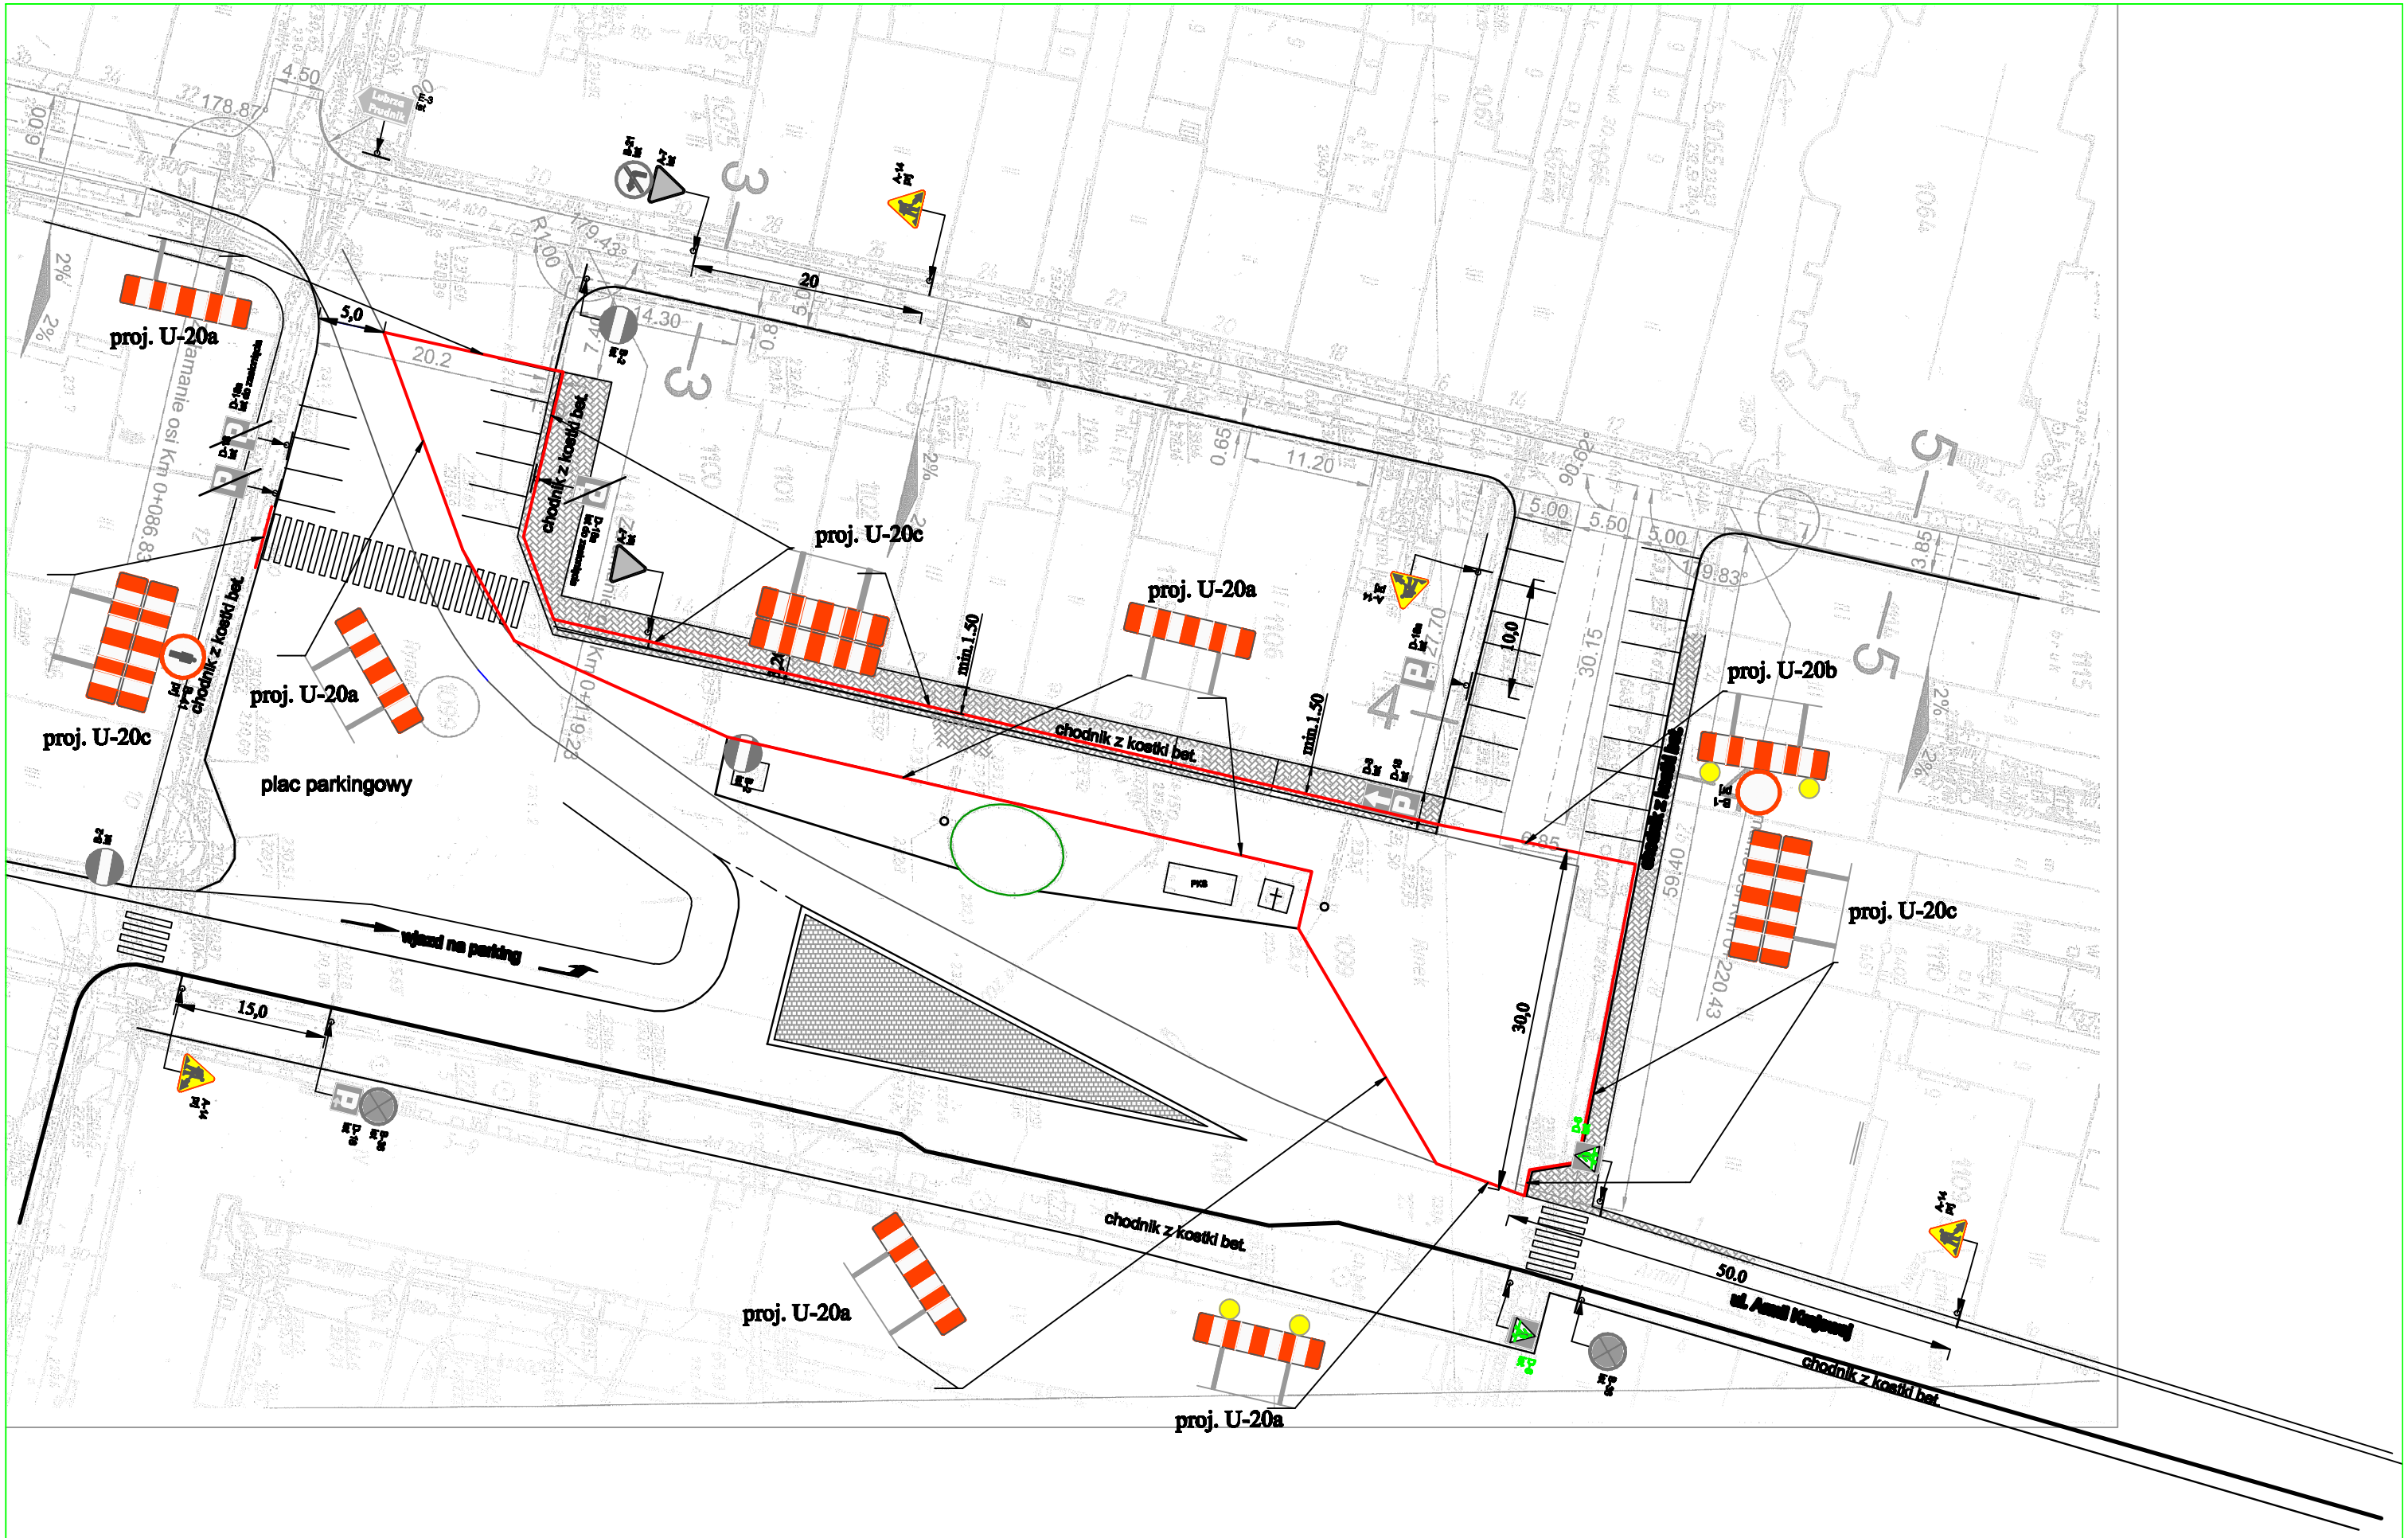
proj. U-20a
proj. U-20c
proj. U-20a
proj. U-20c
proj. U-20a
proj. U-20a
proj. U-20b
proj. U-20c
proj. U-20a
proj. U-20a
chodnik z kostki bet.
chodnik z kostki bet.
chodnik z kostki bet.
chodnik z kostki bet.
chodnik z kostki bet.
plac parkingowy
wjazd na parking
ul. Aleksandra Kiełpsza
min.1,50
min.1,50
5,0
20
20,2
11,20
10,0
30,0
30,15
15,0
50,0
4,50
178,87
179,43
90,62°
59,40
220,43
PKB