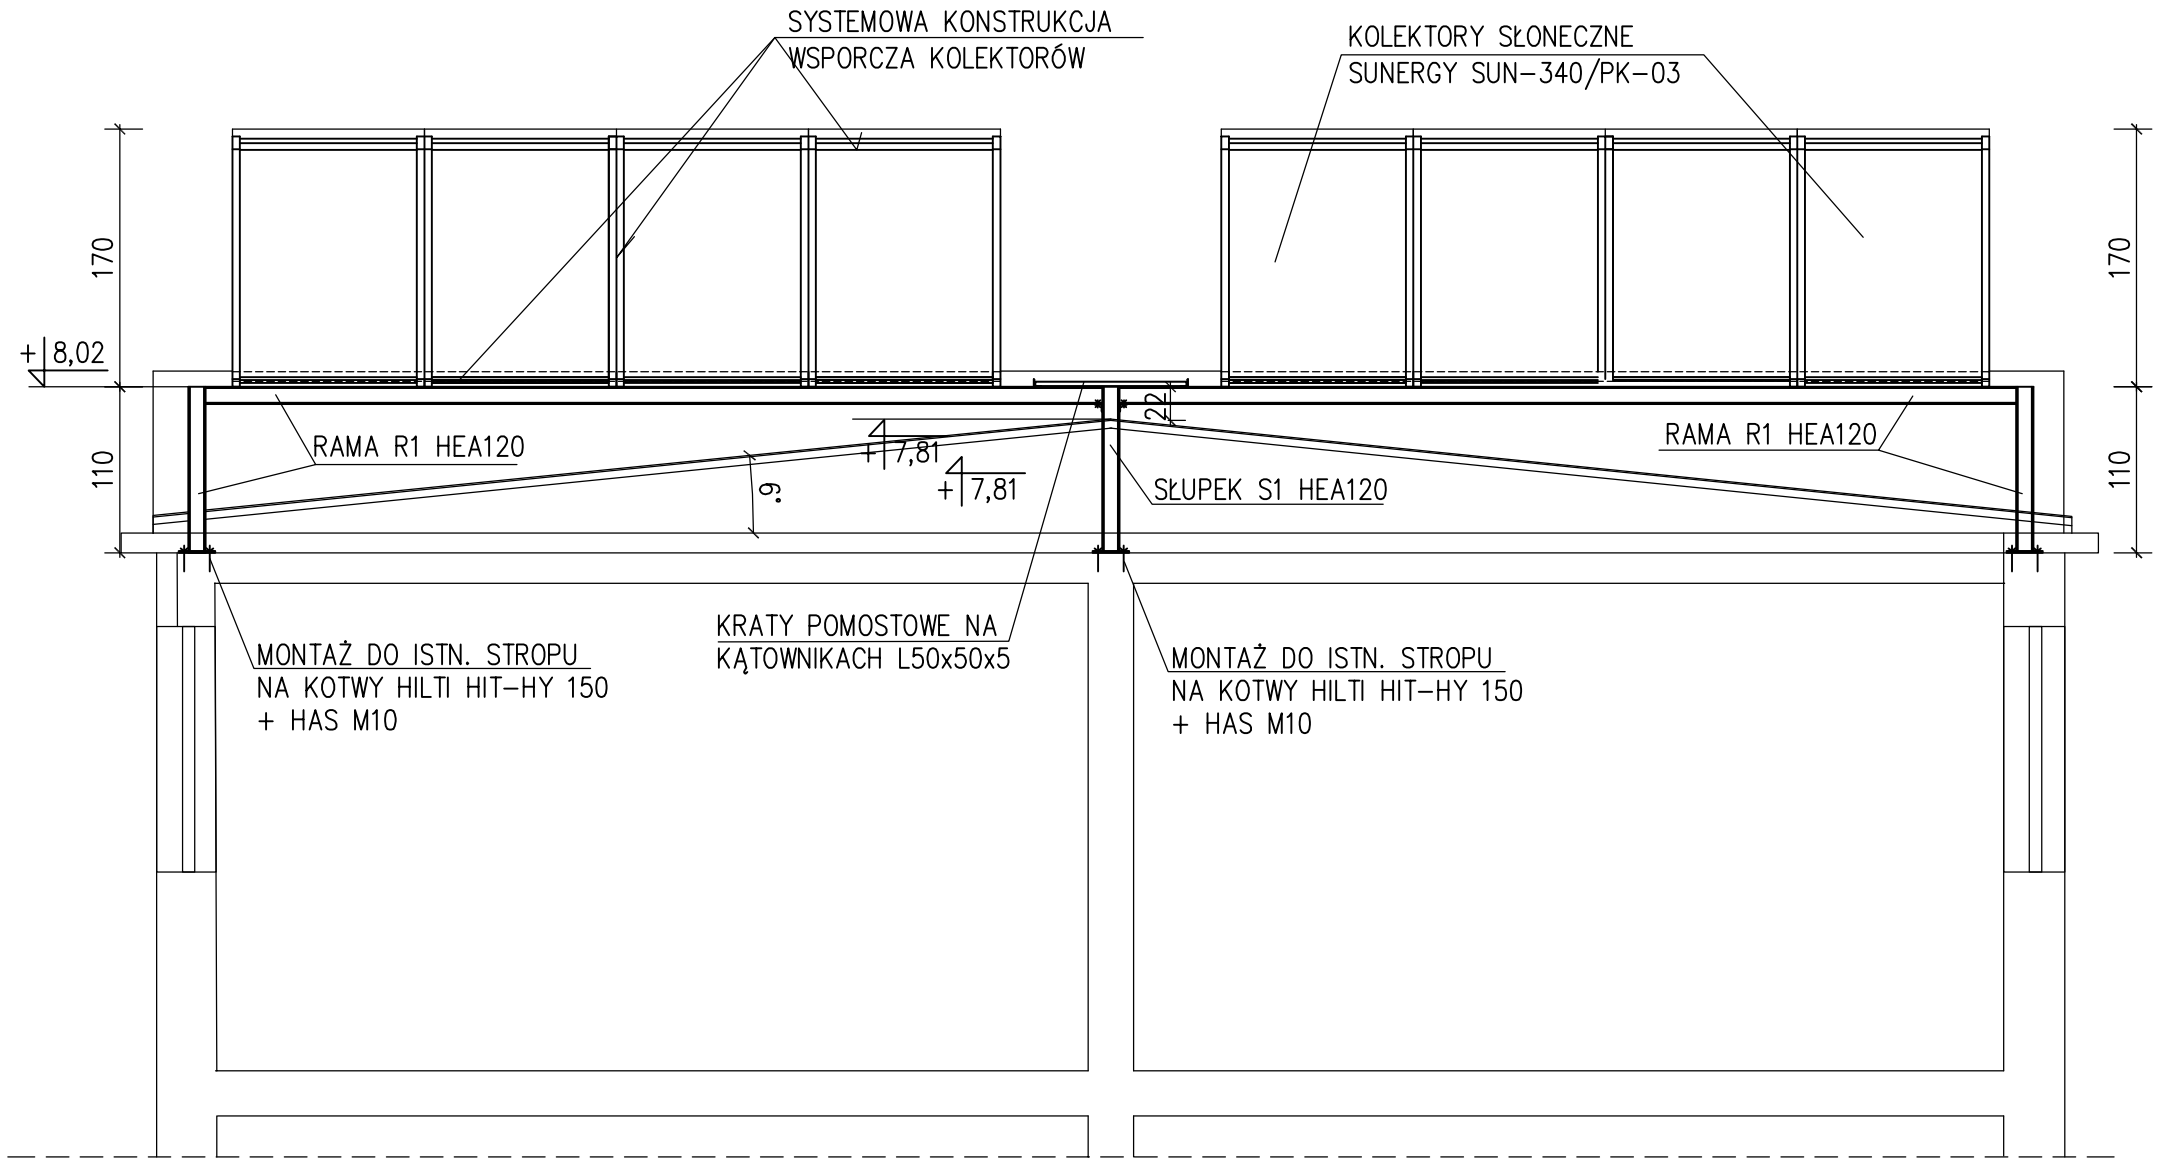

ESTBUD Biuro Projektowania i Wycen Majątkowych 45-256 Opole, ul. J. Bytnara "Rudego" 15B/6, tel. 0 606 692 695				
Nazwa i adres obiektu:	MONTAŻ KOLEKTORÓW SŁONECZNYCH NA DACHU – PUBLICZNE PRZEDSZKOLE W ŁĄCZNIKU UL. FABRYCZNA 4			
Temat rysunku:	PRZEKRÓJ A-A			
Projektant:	mgr inż. Jerzy Żmuda upr. nr ewid 39/01/Op, 16/97/Op		Data: 01.2012	skala: 1:50
Sprawdził:	dr hab. inż. Jan Żmuda upr. nr ewid 79/87/Op, 279/94/Op		Data: 01.2012	Nr rys. 4