SCHEMAT ROZMIESZCZENIA KOLEKTORÓW SŁONECZNYCH 1:50

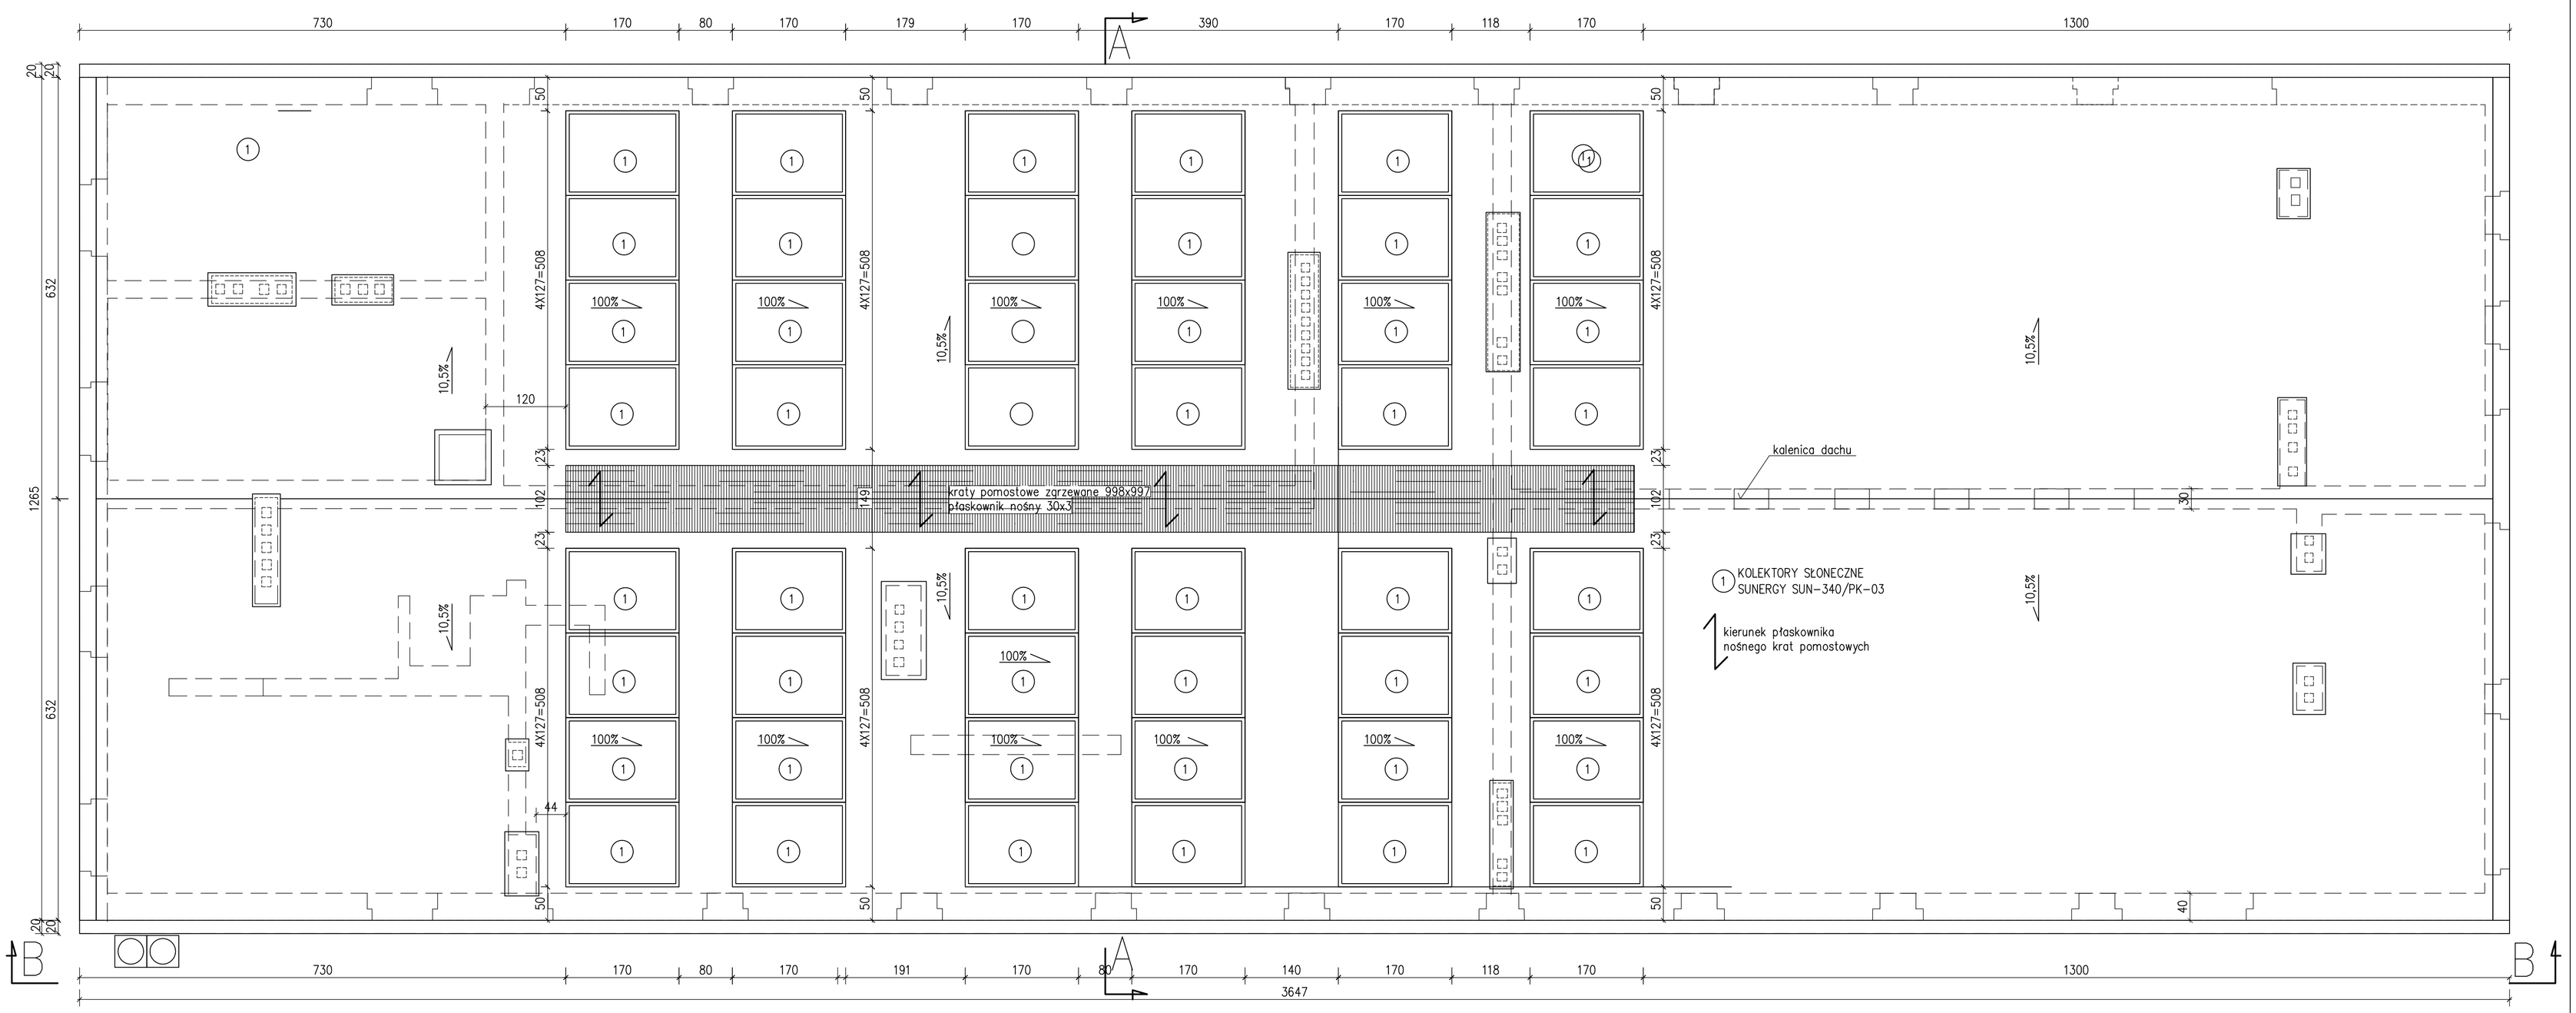

MONTAŻ KOLEKTORÓW SŁONWCZNYCH NA DACHU – PUBLICZNE PRZEDSZKOLE W ŁĄCZNIKU UL FABRYCZNA 4

ESTBUD	Biuro Projektowania i Wycen Majątkowych 45-256 Opole, ul. J. Bytnara "Rudego" 15B/6, tel. 0 606 692 695
Nazwa i adres obiektu:	MONTAŻ KOLEKTORÓW SŁONECZNYCH NA DACHU – PUBLICZNE PRZEDSZKOLE W ŁĄCZNIKU UL. FABRYCZNA 4
Temat rysunku:	SCHEMAT I WIDOK KONSTRUKCJI POD KOLEKTORY SŁONECZNE
Projektant:	mgr inż. Jerzy Żmuda, upr. nr ewid 39/01/Op, 16/97/Op — Data: 01.2012 — skala: 1:50
Sprawdził:	dr hab. inż. Jan Żmuda, upr. nr ewid 79/87/Op, 279/94/Op — Data: 01.2012 — Nr rys. 3