R1–rama–szt.24

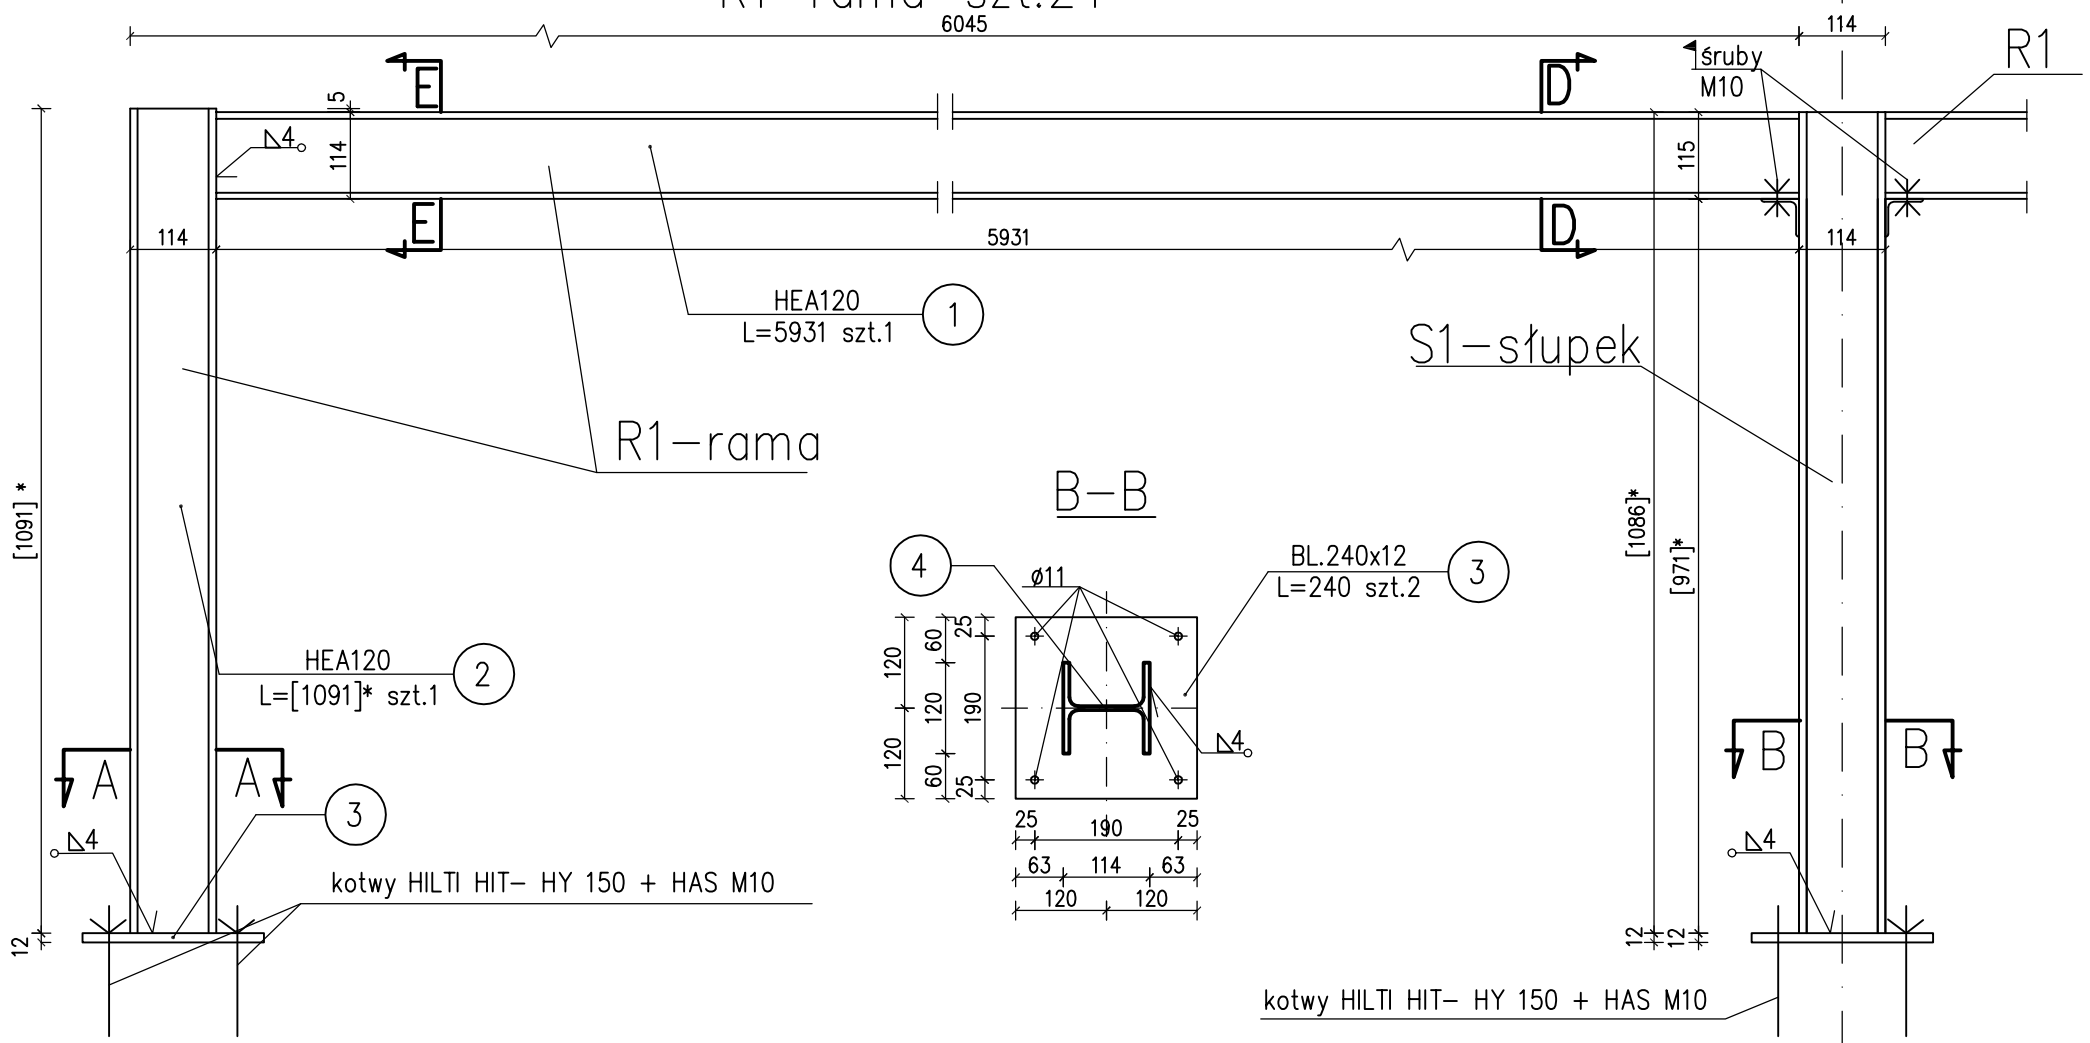

S1–słupek–szt.12

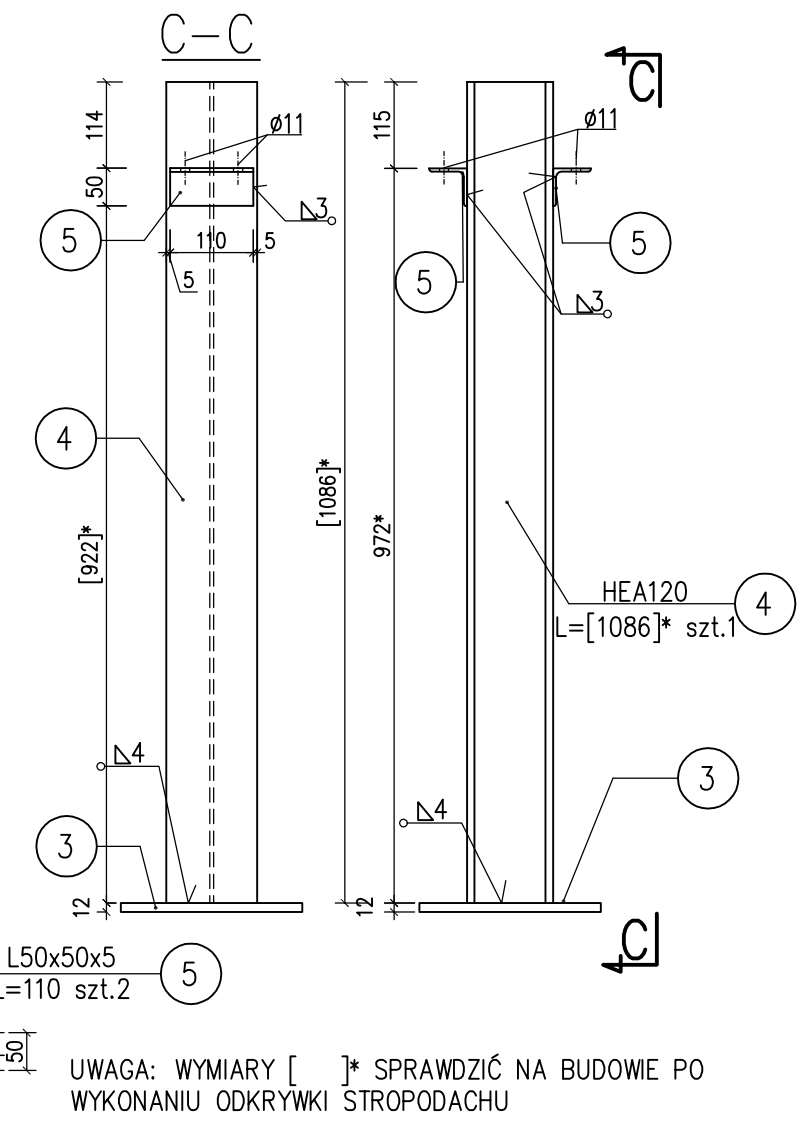

UWAGA: WYMIARY [ ]* SPRAWDZIĆ NA BUDOWIE PO WYKONANIU ODKRYWKI STROPODACHU

A–A

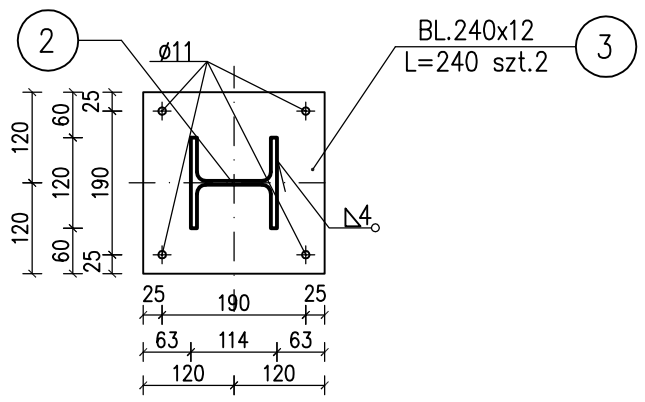

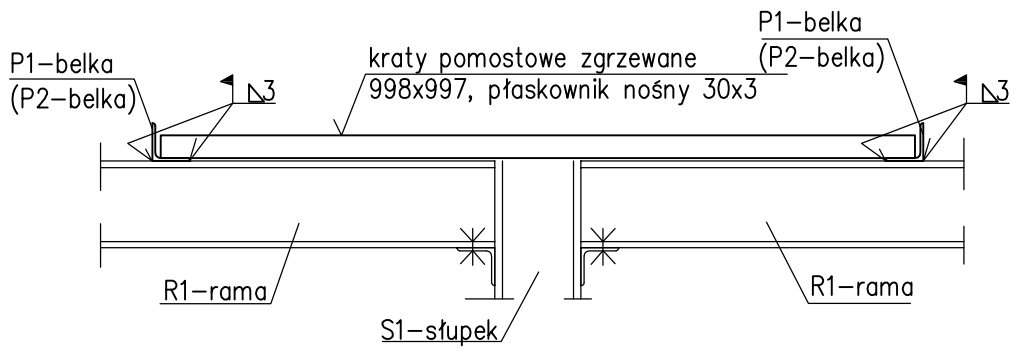

P1–belka–szt.2

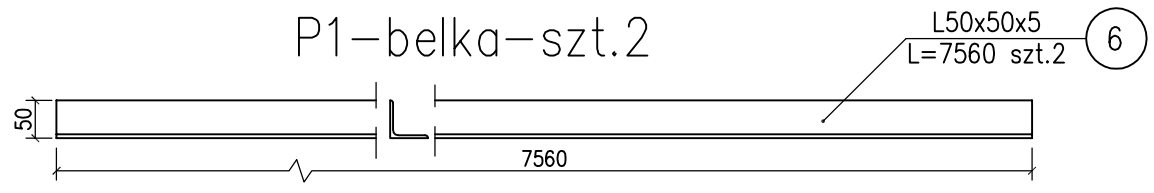

P2–belka–szt.2

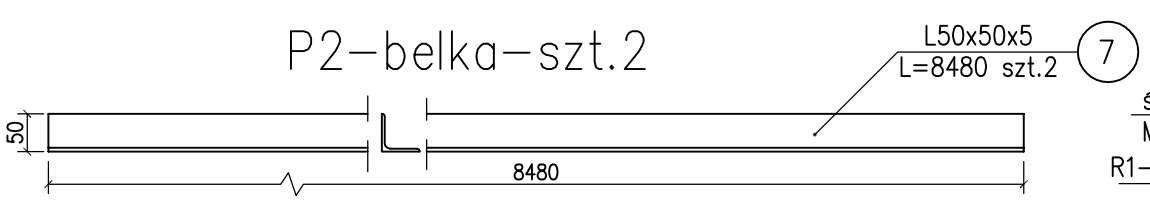

D–D

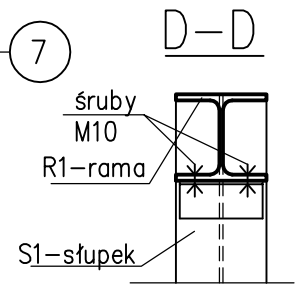

E–E

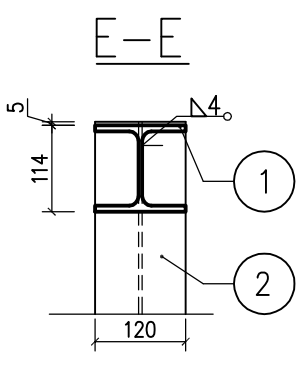

Zestawienie stali profilowej St3SY

Poz.	Wyszczególnienie	Ilość [szt.]	Długość Dłu	Długość całk. Dłu	Masa 1m Masa	Masa Masa
1	HEA120	24	5,931	142,344	19,86	2826,95
2	HEA120	24	1,091	26,184	19,86	520,01
3	BL. 240X12	36	0,240	8,64	22,61	195,33
4	HEA120	12	1,086	13,032	19,86	258,82
5	L50X50X5	24	0,110	2,64	3,77	9,95
6	L50X50X5	2	7,650	15,3	3,77	57,68
5	rura D406,4/8,8	1	6,703	6,703	86,29	578,40
OGOŁEM MASA [kg]:						1620,20

stal St3SY elektrody EA 1.46

ESTBUD Biuro Projektowania i Wycen Majątkowych
45–256 Opole, ul. J. Bytnara "Rudego" 15B/6, tel. 0 606 692 695

Nazwa i adres obiektu:	MONTAŻ KOLEKTORÓW SŁONECZNYCH NA DACHU – PUBLICZNE PRZEDSZKOLE W ŁĄCZNIKU UL. FABRYCZNA 4			
Temat rysunku:	SZCZEGÓŁY KONSTRUKCJI			
Projektant:	mgr inż. Jerzy Żmuda upr. nr ewid 39/01/Op, 16/97/Op		Data: 01.2012	skala: 1:10
Sprawdził:	dr hab. inż. Jan Żmuda upr. nr ewid 79/87/Op, 279/94/Op		Data: 01.2012	Nr rys. 5