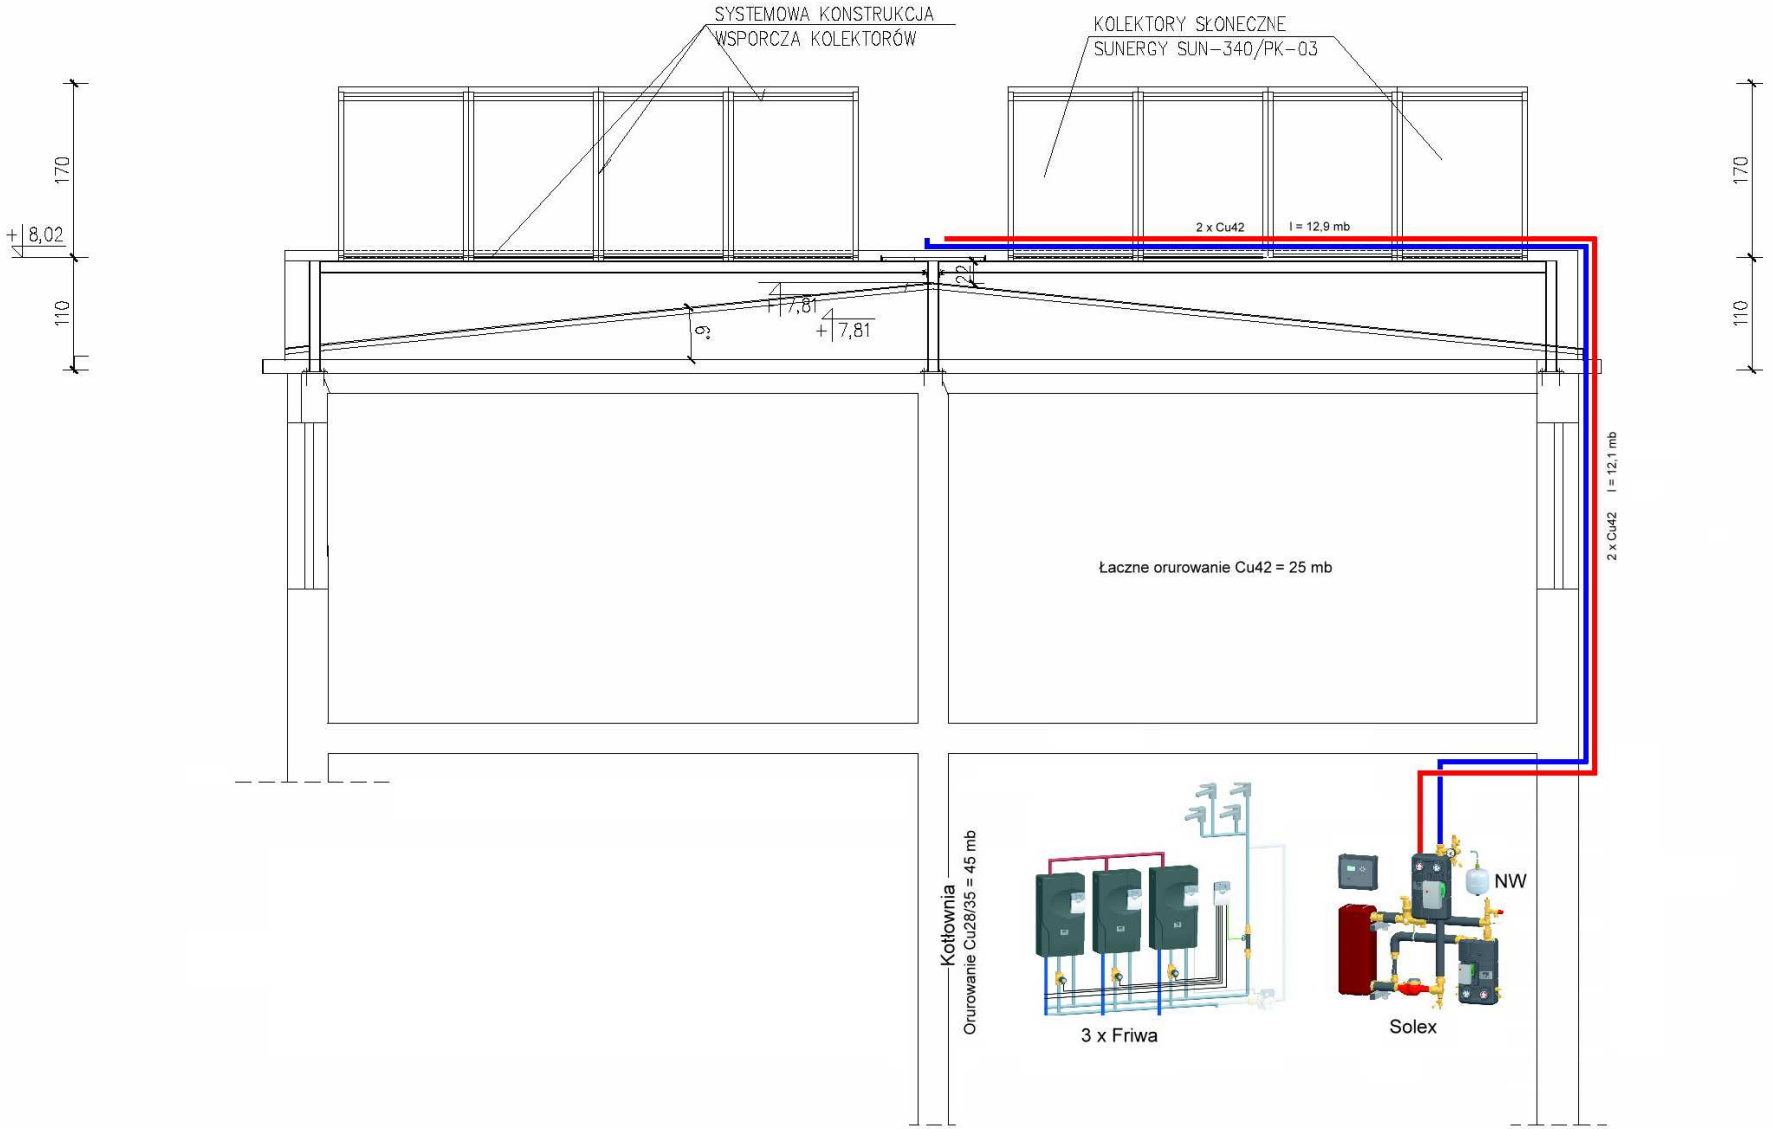


Solex - wymiennikowa grupa solarna
Friwa - moduł przygotowania cwu
NW - solarne naczynie wyrównawcze

| | | | | |
|---|---|---|---|---|
| Nazwa i adres obiektu: | MONTAŻ KOLEKTORÓW SŁONECZNYCH NA DACHU – PUBLICZNE PRZEDSZKOLE W ŁĄCZNIKU UL. FABRYCZNA 4 | | | |
| Temat rysunku: | PRZEKRÓJ A-A | | | |
| Projektant: | | | | skala: 1:50 |
| Sprawdził: | | | | Nr rys. |