PRZEKROJE KONSTRUKCYJNE

1 - 1

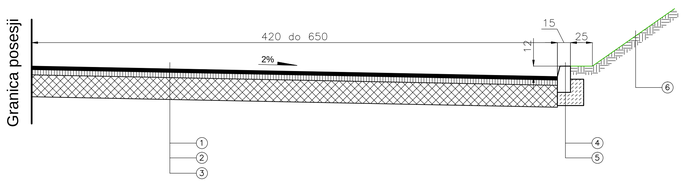

3 - 3

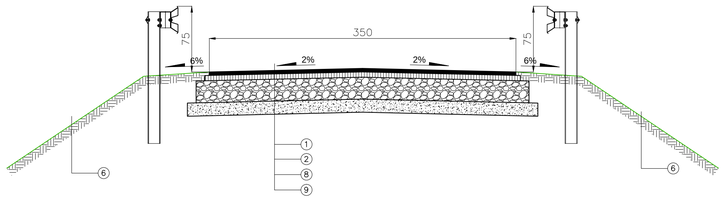

5 - 5

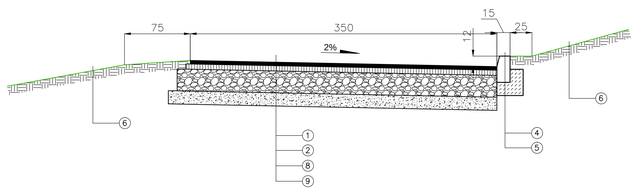

2 - 2

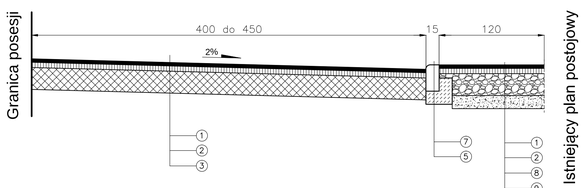

4 - 4

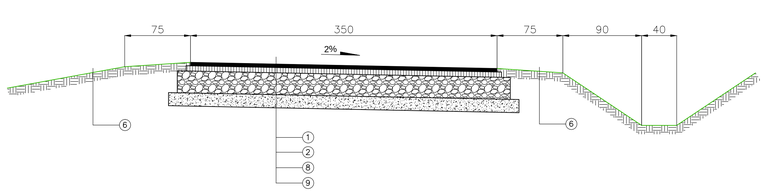

6 - 6

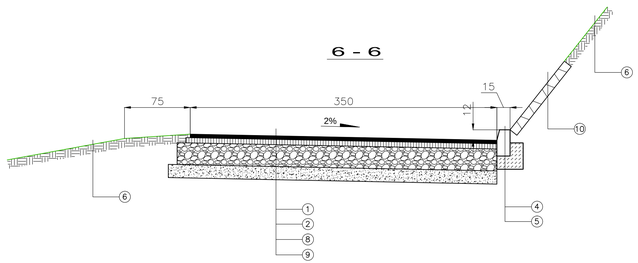

1. Warstwa ścieralna z mieszanki mineralno – bitumicznej gr 4 cm
2. Warstwa wiążąca z mieszanki mineralno – bitumicznej gr 6 cm
3. Istniejąca podbudowa
4. Krawężnik betonowy 100/30/15
5. Ława z betonu B-15 gr 15 cm
6. Pobocze gruntowe
7. Krawężnik betonowy 100/30/15 – najazdowy
8. Mieszanka kamienna szarogłazowa 0-63 gr 25 cm
9. Podsypka gr 15 cm
10. Płyta ażurowa 100/50/10 cm

WYKONAWCA: AR-DOM Biuro Projektowo Usługowe mgr inż. Arkadiusz Żurakowski, ul. Mieszkobrodzkiego 19, 48-220 Prudnik, tel./fax (077) 4361116, kom. 0604622072, e-mail: ardom@prudnik.pl				INWESTOR: Gmina Biała, ul. Rynek 10, 48-210 Biała	
PROJEKT: Remont drogi wewnętrznej ul. Hanki Sawickiej w Białej				STADIUM: PROJEKT BUDOWLANY	UZGODNIENIA:
				NAZWA RYSUNKU: PRZEKROJE KONSTRUKCYJNE	
				SYG: 1	ARKUSZ: 2 SKALA: 1:25
FUNKCJA	BRANŻA	IMIĘ I NAZWISKO	NR UPRAWNIEŃ	DATA	PODPIS
Autor	DROGI	mgr inż. Arkadiusz Żurakowski	DPL/0348/POOD/06	listopad 2012	
Sprawdził					