ZAGOSPODAROWANIE TERENU

Skala 1:500

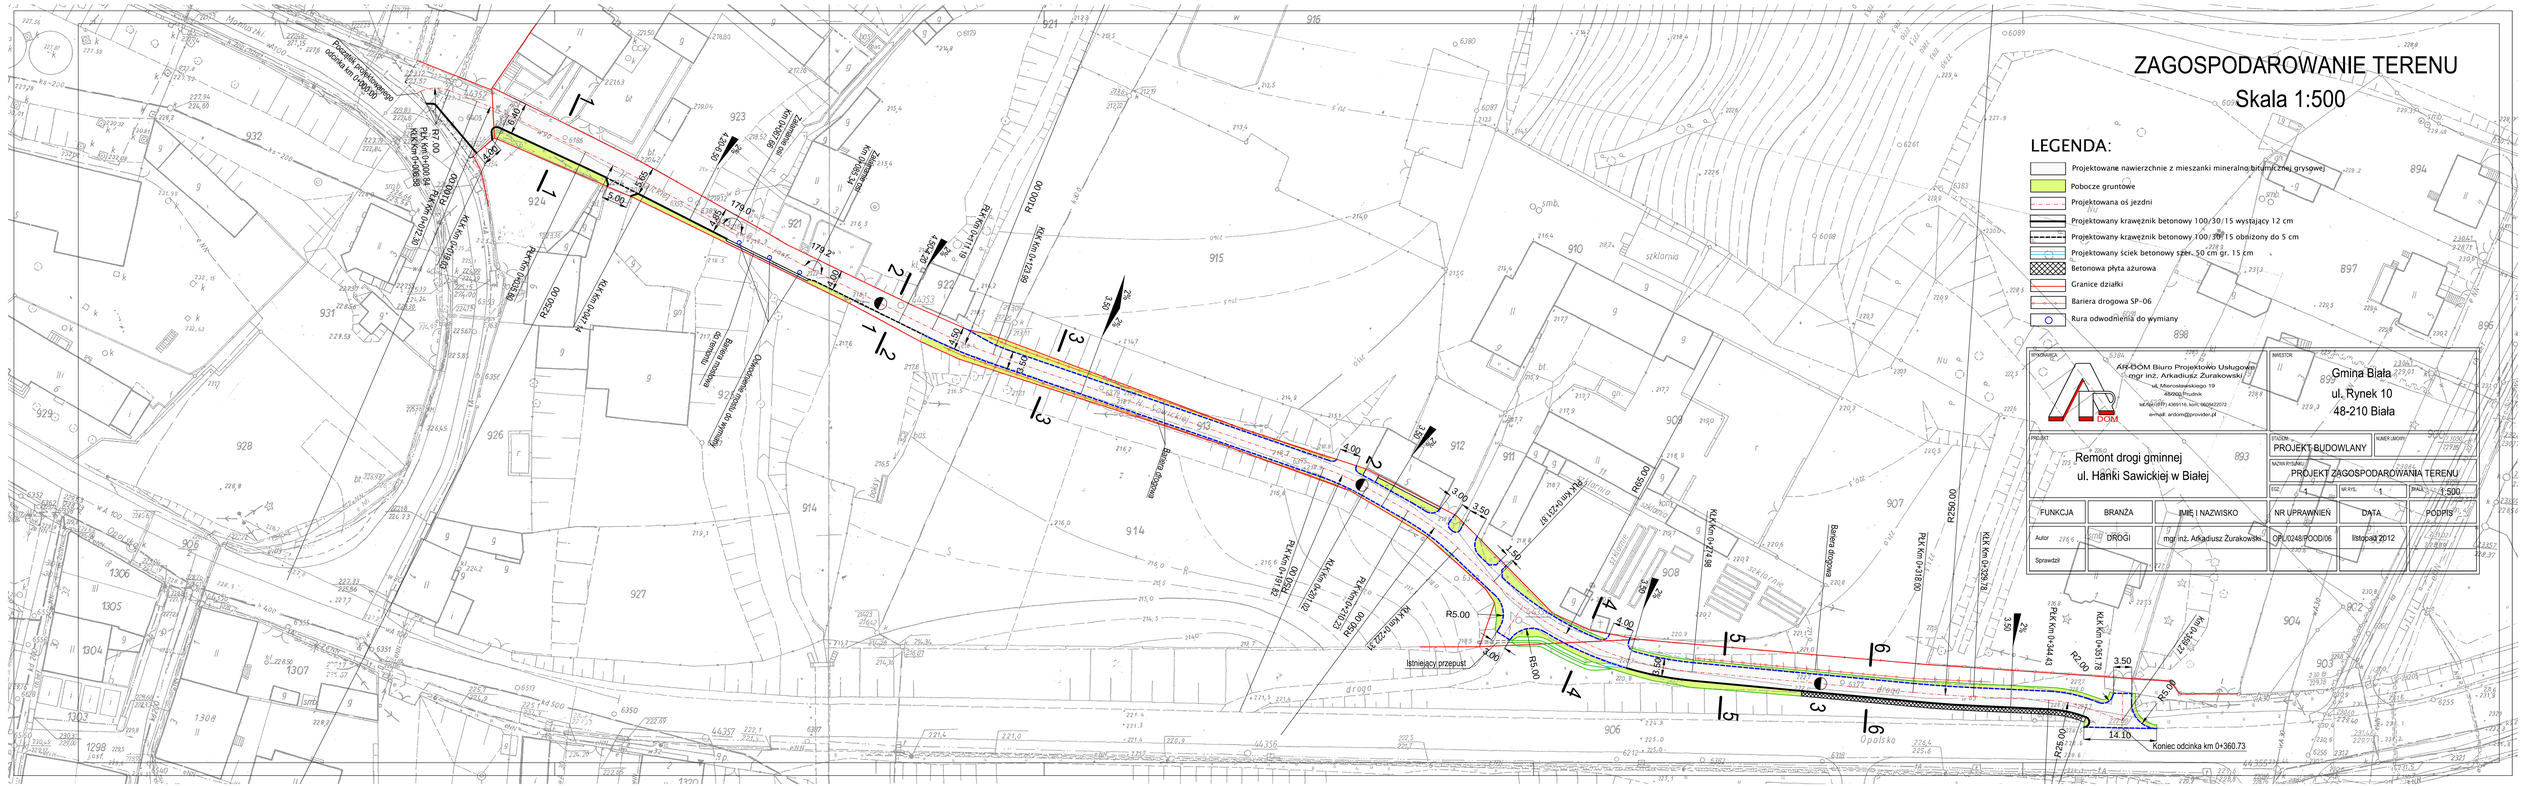
Początek projektowanego przekroju km 0+000.00
PK km 0+000.00
KLK km 0+006.58
KLK km 0+012.30
PK km 0+020.30
KLK km 0+047.14
R250.00
R100.00
KLK km 0+122.98
KLK km 0+178.19
R100.00
Zakończenie rzędu kostki km 0+063.54
Zakończenie rzędu kostki km 0+063.68
Chodnik z kostki betonowej do wjazdu
Chodnik z kostki betonowej do wjazdu
Bariera drogowa
PK km 0+218.60
KLK km 0+218.98
R250.00
PK km 0+218.00
KLK km 0+226.78
Bariera drogowa
PK km 0+344.43
KLK km 0+351.78
km 0+360.73
R250.00
R5.00
Istniejący przepust
R5.00
R250.00
3.50
14.10
Koniec odcinka km 0+360.73
1.50
4.00
3.50
1.50
4.00
3.50
1.50
4.00
3.50