Pracownia Urbanistyczno-Architektoniczno-Budowlana
ZESPÓŁ PROJEKTOWY
MGR INŻ. WALDEMAR WOJCIECHOWSKI
63-400 Ostrów Wielkopolski
ul. Moniuszki 12 tel. [illegible] 591 73 73
NIP 622-102-27-53 kom. 66 55 61 691

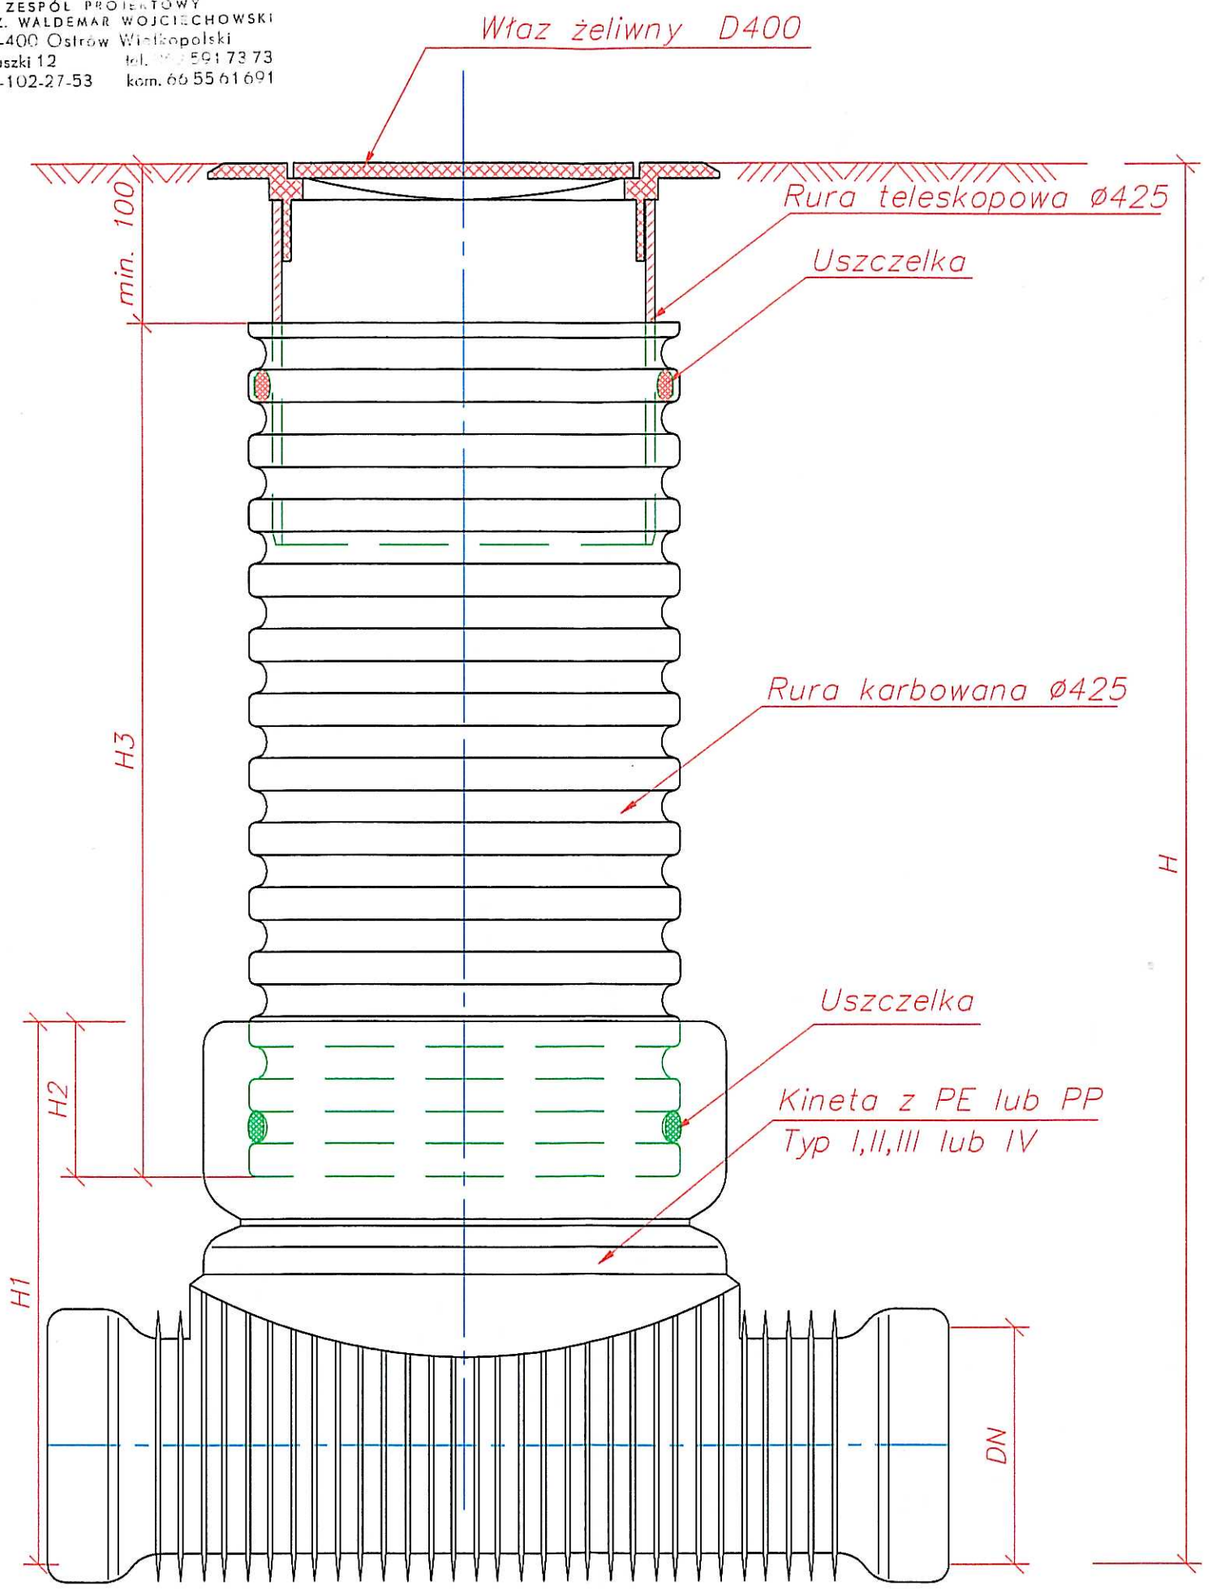

PLAN SYTUACYJNY ISTNIEJĄCY KANALIZACJA DESZCZOWA

STUDZIENKA KANALIZACYJNA PVC Ø425 NIEWŁAZOWA

PRZEBUDOWA DROGI GMINNEJ
ULICA NOWA
w m. ŁĄCZNIK

STUDZIENKA KANALIZACYJNA PVC

RODZAJ BUDOWLI:	PRZEBUDOWA DROGI GMINNEJ-KANALIZACJA DESZCZOWA
LOKALIZACJA:	m. ŁĄCZNIK, GMINA BIAŁA, ULICA NOWA, DZIAŁKA NR 251
SKALA: -	PROJEKTANT: mgr inż. WALDEMAR WOJCIECHOWSKI UPR. BUD. NR UAN 8386/3/88
DATA: LISTOPAD 2008 R.	SPRAWDZAJĄCY: mgr inż. WIESŁAW RZĄDEK UPR. BUD. NR GT-95/77/PII

PODPIS: RYSUNEK NUMER 5

WALDEMAR WOJCIECHOWSKI
mgr inż. budownictwa
uprawnienia budowlane
w zakresie budowy dróg, ulic, mostów
upr. nr [illegible]
upr. bud. nr GT-95/77/PII
wyd. przez Urząd Woj. w Kaliszu