Pracownia Urbanistyczno-Architektoniczno-Budowlana
ZESPÓŁ PROJEKTOWY
MGR INŻ. WALDEMAR WOJCIECHOWSKI
63-400 Ostrów Wielkopolski
ul. Moniuszki 12 tel. [illegible] 591 73 73
NIP 622-102-27-53 kom. 66 55 61 691

PLAN SYTUACYJNY
ORGANIZACJA RUCHU NA CZAS BUDOWY (SCHEMAT)

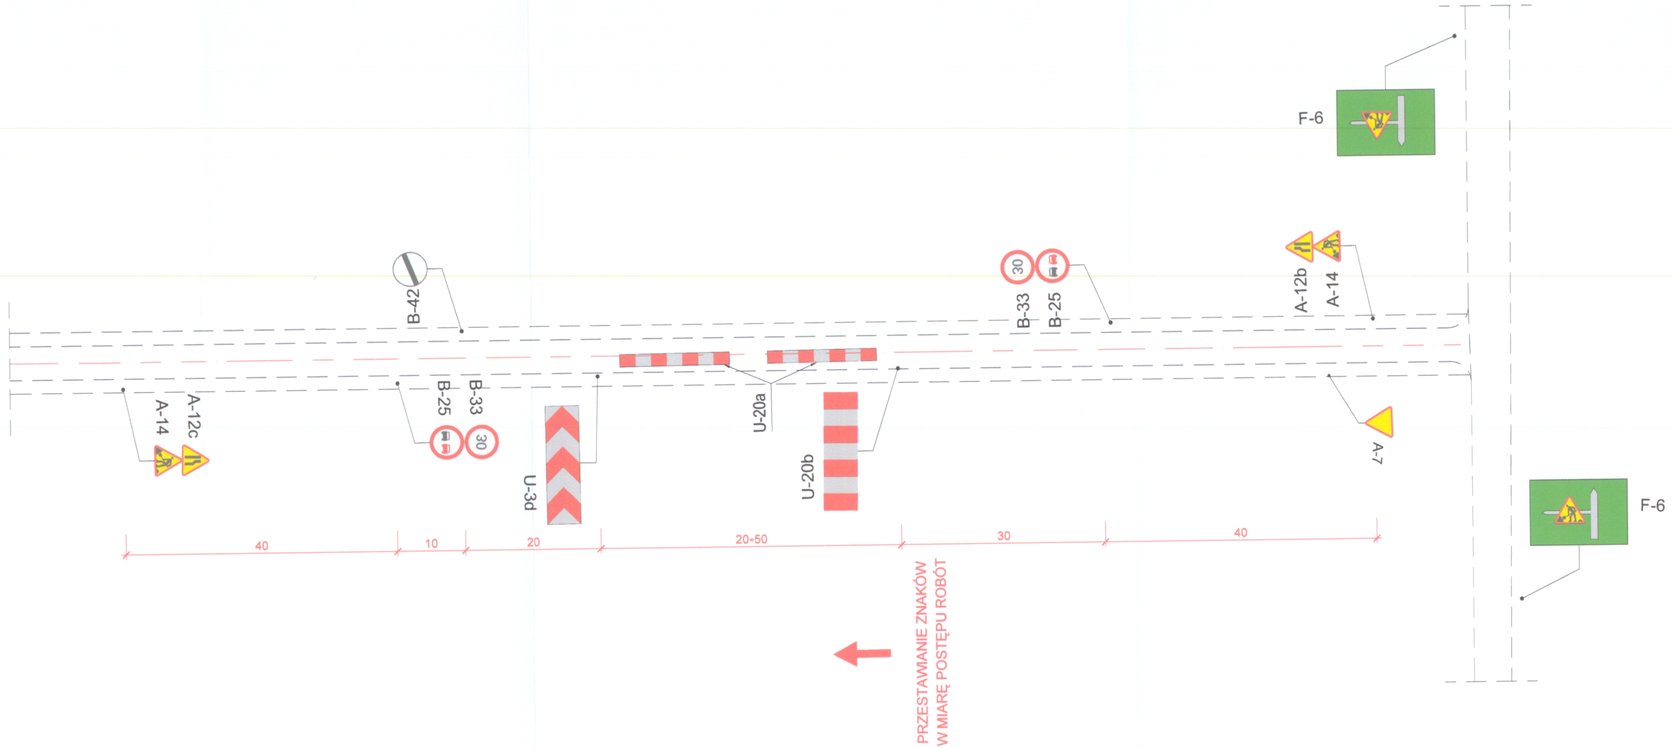

PROJEKT ORGANIZACJI ROBÓT

RODZAJ BUDOWLI:	PRZEBUDOWA DROGI GMINNEJ-KANALIZACJA DESZCZOWA
LOKALIZACJA:	WIEŚ ŁĄCZNIK, GMINA BIAŁA, DZIAŁKA NR 251
SKALA: 1 : 500	PROJEKTANT: mgr inż. WALDEMAR WOJCIECHOWSKI UPR. BUD. NR UAN 8386/3/88
DATA: LISTOPAD 2008 R.	SPRAWDZAJĄCY: mgr inż. WIESŁAW RZĄDEK UPR. BUD. NR GT-95/77/PII

PODPIS: PODPIS: RYSUNEK NUMER 8

WALDEMAR WOJCIECHOWSKI
mgr inż. budownictwa
upr. projektowi, kierownik budowy i robót w zakresie budowy dróg, ulic, lotnisk
mgr inż. WIESŁAW RZĄDEK
upr. bud. Nr GT-95/77/PII
wyd. przez Urząd Woj. w Kaliszu