Pracownia Urbanistyczno-Architektoniczno-Budowlana
ZESPÓŁ PROJEKTOWY
MGR INŻ. WALDEMAR WOJCIECHOWSKI
63-400 Ostrów Wlkp.
ul. Monteckiego 12
NIP 622-102-27-53
tel. 062 73 73 73
kom. 66 55 61 691

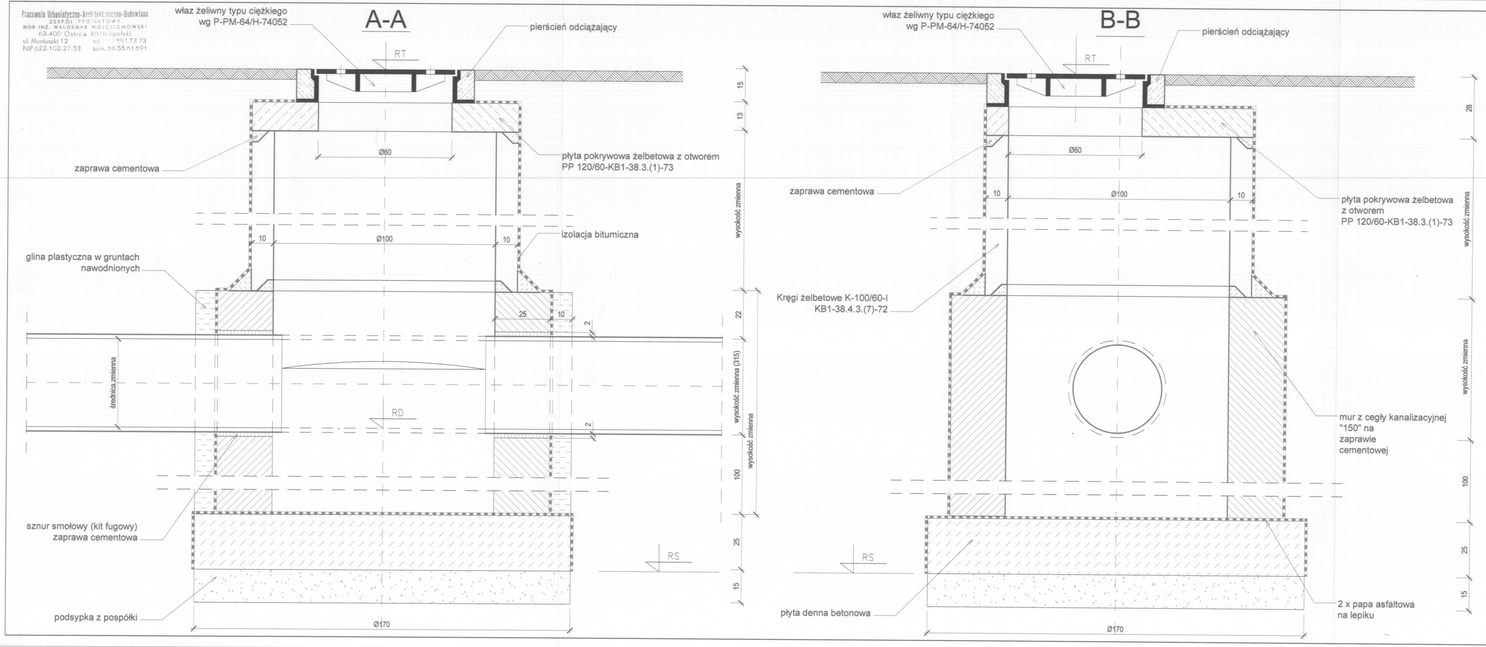

STUDZIENKA BETONOWA PRZELOTOWA Z OSADNIKIEM
KANALIZACJA DESZCZOWA
PRZEBUDOWA DROGI GMINNEJ
ULICA NOWA
w m. ŁĄCZNIK

STUDZIENKA BETONOWA PRZELOTOWA Z OSADNIKIEM

RODZAJ BUDOWLI:	PRZEBUDOWA DROGI GMINNEJ-KANALIZACJA DESZCZOWA	
LOKALIZACJA:	WIEŚ ŁĄCZNIK, GMINA BIAŁA PODLASKA	
SKALA: 1 : 10	PROJEKTANT: mgr inż. WALDEMAR WOJCIECHOWSKI UPR. BUD. NR UAN 8388/3/88	PODPIS:
DATA: LISTOPAD 2008 R.	SPRAWDZAJĄCY: mgr inż. WIESŁAW RZADEK UPR. BUD. NR GT-95/77/PI	PODPIS: