Pracownia Urbanistyczno-Architektoniczno-Budowlana
ZESPÓŁ PROJEKTOWY
MGR INŻ. WALDEMAR WOJCIECHOWSKI
63-400 Ostrów Wielkopolski
ul. Monteckiego 12 tel. 65 5...
NIP 622-102-27-53 kom. 66 5...

A-A

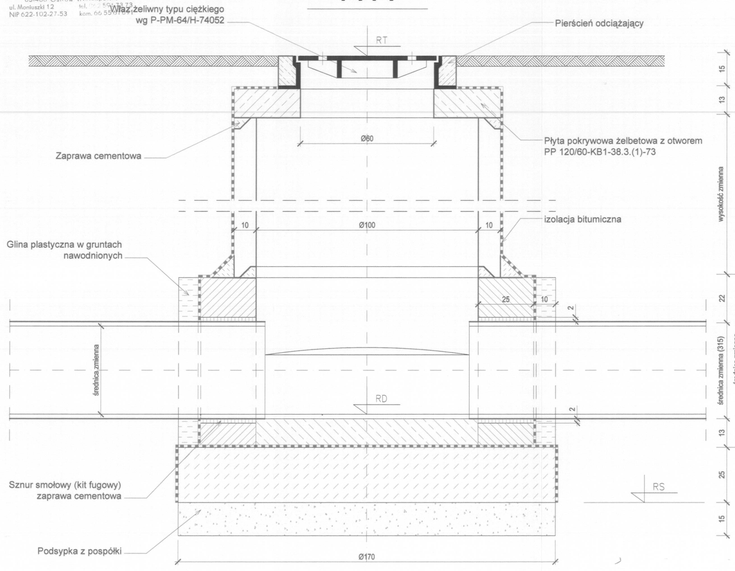

B-B

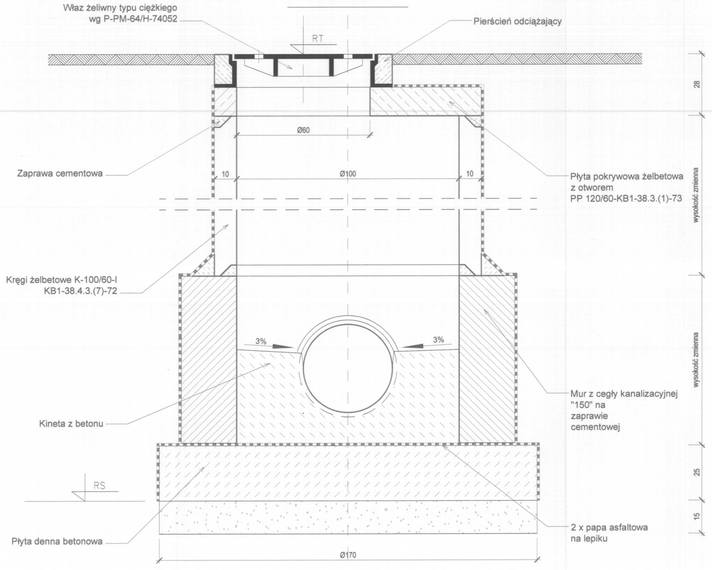

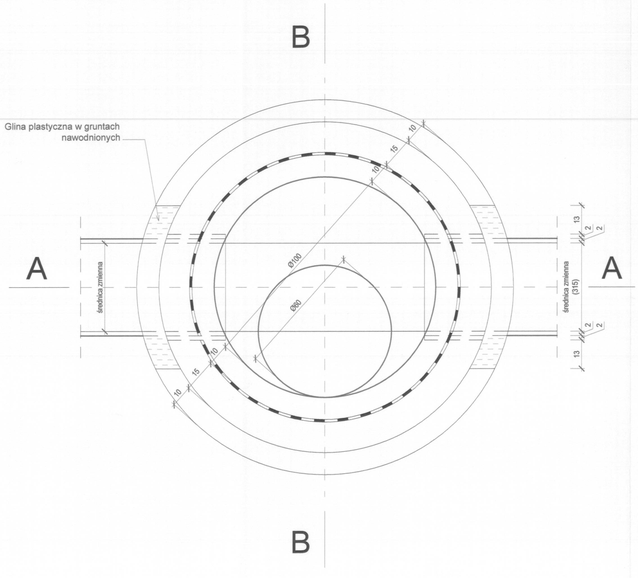

STUDZIENKA BETONOWA PRZELOTOWA
KANALIZACJA DESZCZOWA
PRZEBUDOWA DROGI GMINNEJ
ULICA NOWA
w m. ŁĄCZNIK

STUDZIENKA BETONOWA PRZELOTOWA

RODZAJ BUDOWLI:	PRZEBUDOWA DROGI GMINNEJ-KANALIZACJA DESZCZOWA	
LOKALIZACJA:	WIEŚ ŁĄCZNIK, GMINA BIAŁA, DZIAŁKA NR 251	
SKALA: 1 : 10	PROJEKTANT: mgr inż. WALDEMAR WOJCIECHOWSKI UPR. BUD. NR UAN 8386/368	WYBUDOWANIE
DATA: LISTOPAD 2008 R.	SPRAWDZAJĄCY: mgr inż. WIESŁAW RZADEK UPR. BUD. NR GT-95/77/PI	NUMER 6