Pracownia Urbanistyczno-Architektoniczno-Budowlana
ZESPÓŁ PROJEKTOWY
MGR INŻ. WALDEMAR WOJCIECHOWSKI
63-400 Ostrów Wielkopolski
ul. Moniuszki 12 tel. [illegible] 73 73
NIP 622-102-27-53 kom. 66 55 61 691

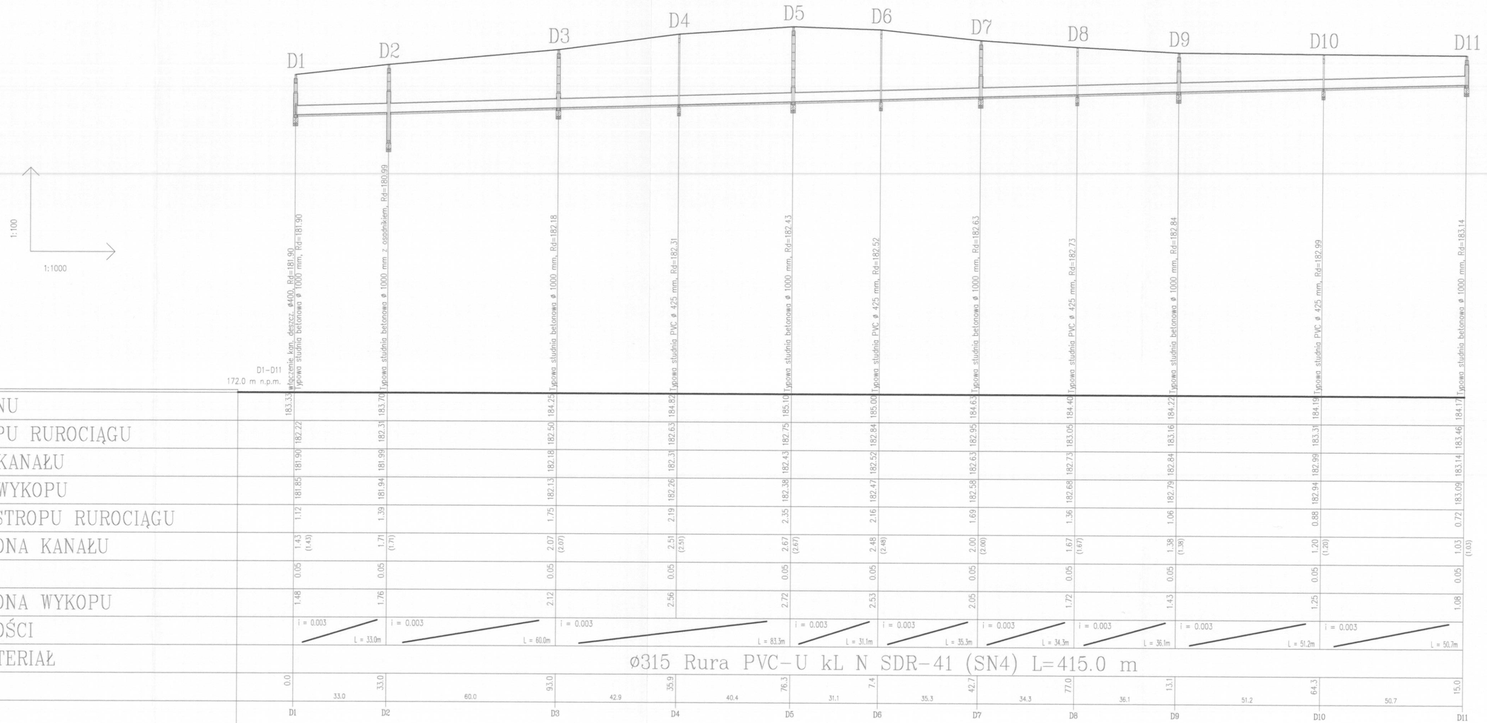

PROFIL PODŁUŻNY
KANALIZACJA DESZCZOWA

PRZEBUDOWA DROGI GMINNEJ
ULICA NOWA
w m. ŁĄCZNIK

PROFIL PODŁUŻNY

RODZAJ BUDOWLI:	PRZEBUDOWA DROGI GMINNEJ-KANALIZACJA DESZCZOWA
LOKALIZACJA:	m. ŁĄCZNIK, GMINA BIAŁA, ULICA NOWA, DZIAŁKA NR 251
SKALA: 1 : 100 / 1000	PROJEKTANT: mgr inż. WALDEMAR WOJCIECHOWSKI, UPR. BUD. NR UAN 8388/3/88
DATA: LISTOPAD 2008 R.	SPRAWDZAJĄCY: mgr inż. WIESŁAW RZĄDEK, UPR. BUD. NR GT-95/77/PII

PODPIS: WALDEMAR WOJCIECHOWSKI, inżynier budownictwa, upr. budowlane nr UAN-8388/3/88, członek Izby Inżynierów Budownictwa

PODPIS: WIESŁAW RZĄDEK, inżynier budownictwa, upr. budowlane nr GT-95/77/PII, członek Izby Inżynierów Budownictwa w Kaliszu

RYSUNEK NUMER 4