Pracownia Urbanistyczno-Architektoniczna-Budowlana
ZESPÓŁ PROJEKTOWY
MGR INŻ. WALDEMAR WOJCIECHOWSKI
64-001 Czerniejewo Wielkopolski
ul. Morskiego 12 tel. (22) 727 73 73
kom. 0605 61 691

PRZEKRÓJ KONSTRUKCYJNY
JEZDNI, WJAZDÓW
DROGA-ULICA NOWA w m. ŁĄCZNIK

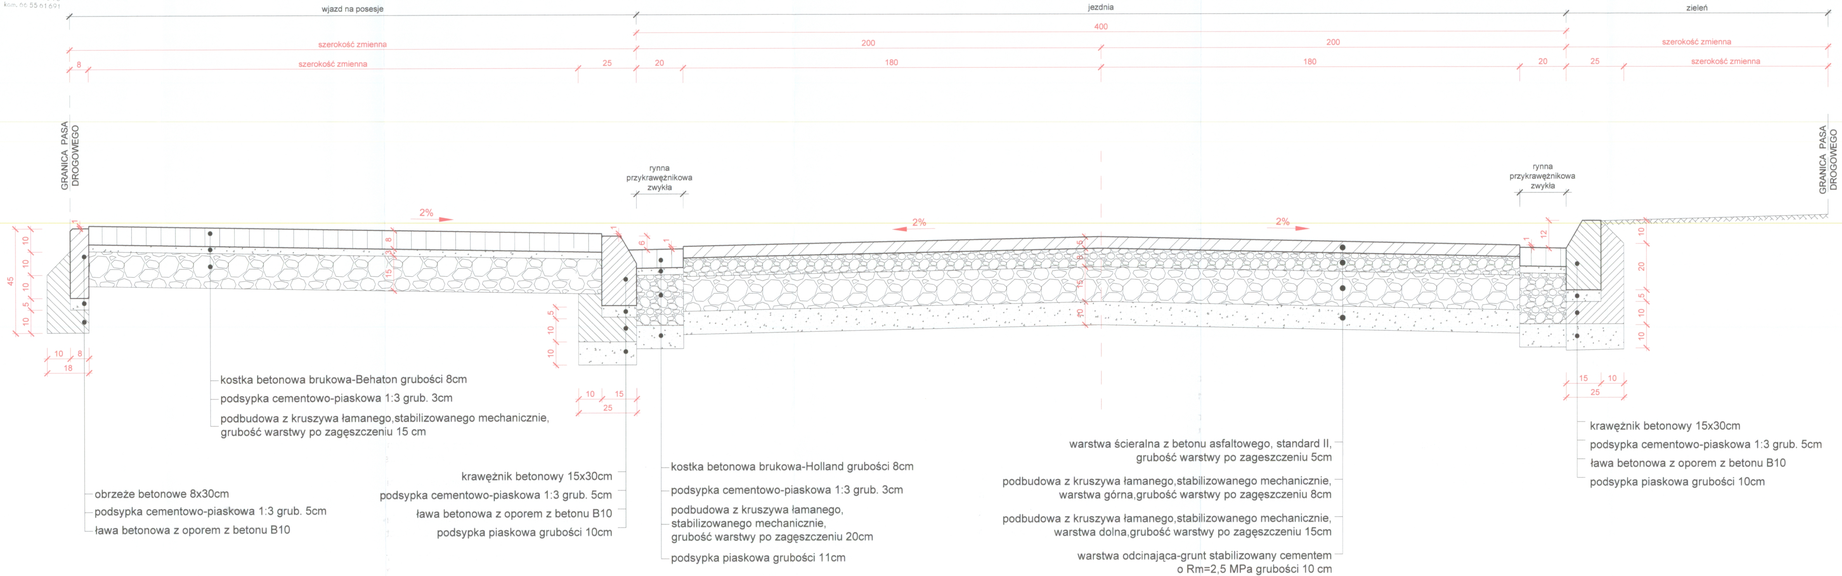

PRZEKRÓJ KONSTRUKCYJNY

RODZAJ BUDOWLI:	PRZEBUDOWA DROGI GMINNEJ		
LOKALIZACJA:	m. ŁĄCZNIK, GMINA [illegible]		
SKALA: 1 : 10	PROJEKTANT: mgr inż. WALDEMAR WOJCIECHOWSKI UPR. BUD. NR UAN 8388/88	RYSUNEK NUMER	6
DATA: LISTOPAD 2008 R.	SPRAWDZAJĄCY: mgr inż. WIESŁAW RZADKOWOLSKI UPR. BUD. NR GT-85/77/WP		