Pracownia Urbanistyczno-Architektoniczno-Budowlana
ZESPÓŁ PROJEKTOWY
MGR INŻ. WALDEMAR WOJCIECHOWSKI
63-400 Ostrów Wielkopolski
ul. Moniuszki 12 tel. 062 591 73 73
NIP 622-102-27-53 kom. 66 55 61 691

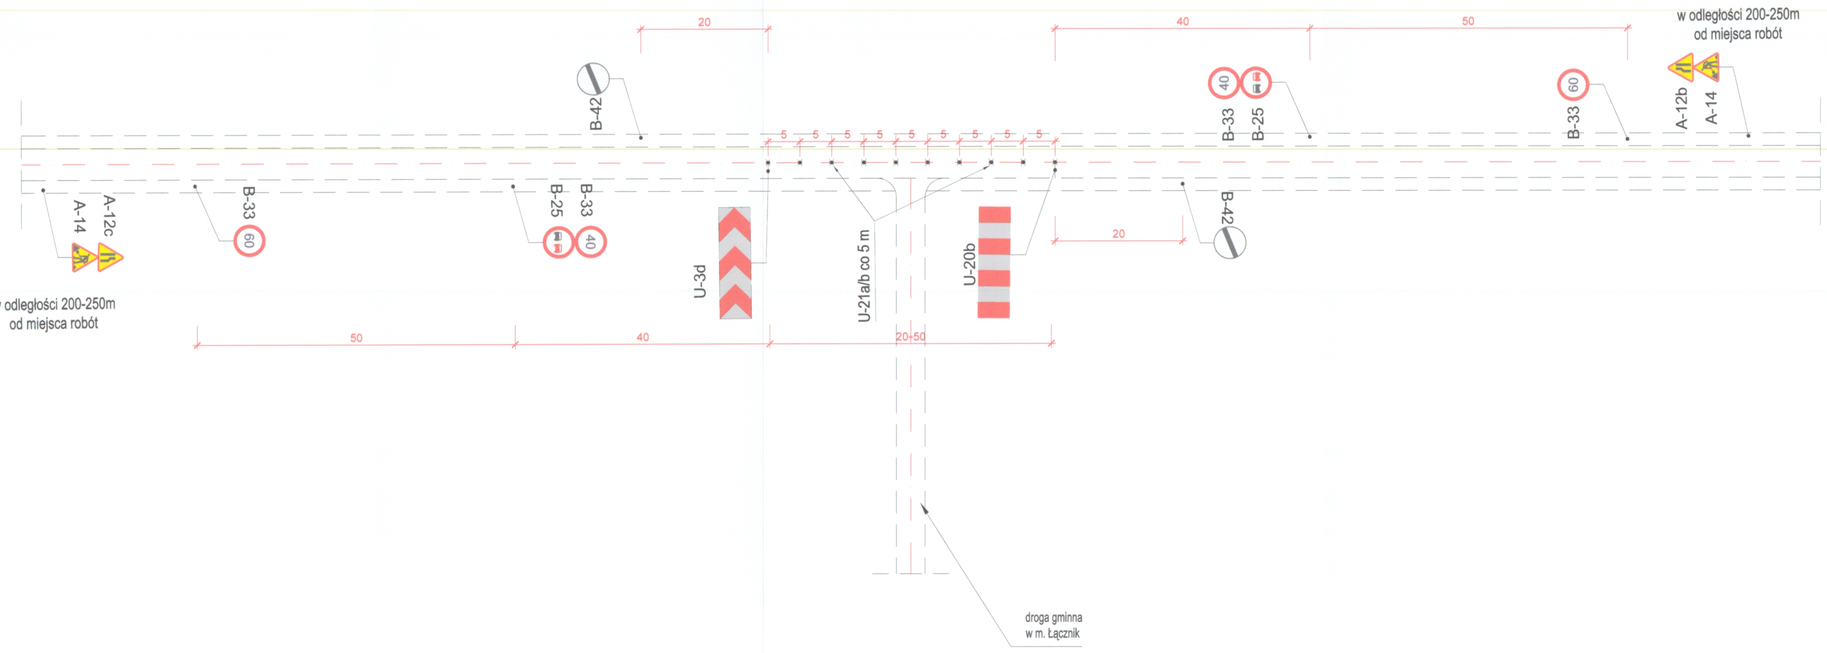

PLAN SYTUACYJNY
ORGANIZACJA RUCHU NA CZAS BUDOWY
(SCHEMAT)

PROJEKT ORGANIZACJI ROBÓT

RODZAJ BUDOWLI:	PRZEBUDOWA DROGI GMINNEJ	
LOKALIZACJA:	m. ŁĄCZNIK, GMINA BIAŁA DZIAŁKA NR 251	
SKALA: 1 : 500	PROJEKTANT: mgr inż. WALDEMAR WOJCIECHOWSKI, UPR. BUD. NR UAN 8386/2/88	PODPIS:
DATA: LISTOPAD 2008 R.	SPRAWDZAJĄCY: mgr inż. WIESŁAW RZADEK, UPR. BUD. NR GT-95/77/PII	PODPIS:

RYSUNEK NUMER 8