Pracownia Urbanistyczno-Architektoniczno-Budowlana
ZESPÓŁ PROJEKTOWY
MGR INŻ. WALDEMAR WOJCIECHOWSKI
63-400 Ostrów Wielkopolski
ul. Manuszki 12 tel. 062 591 73 73
NIP 622-102-27-53 kom. 66 55 61 691

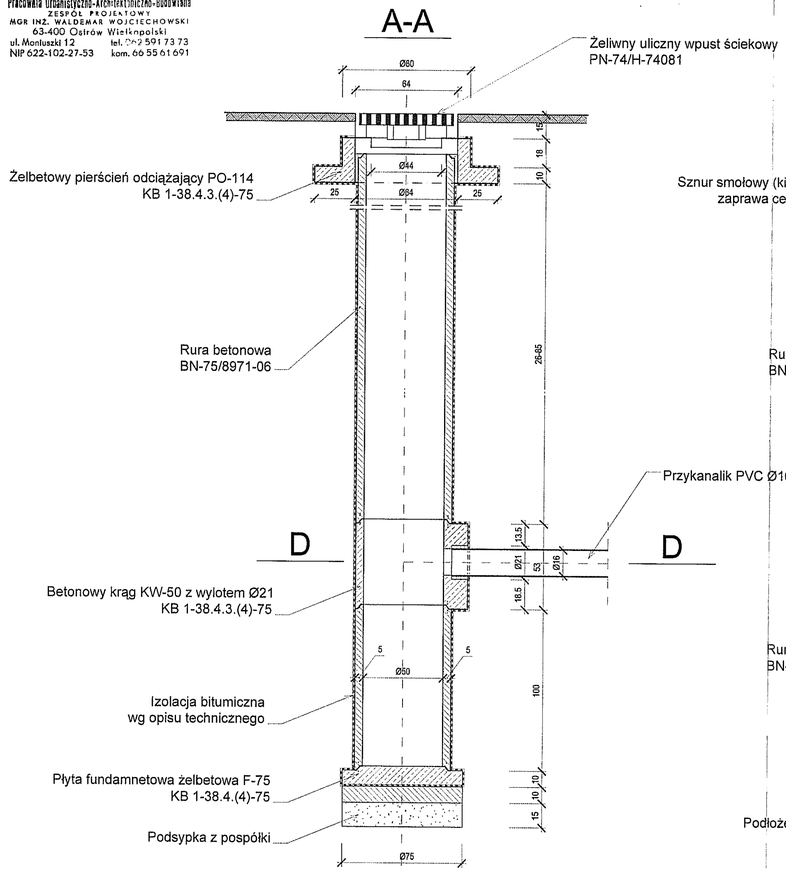


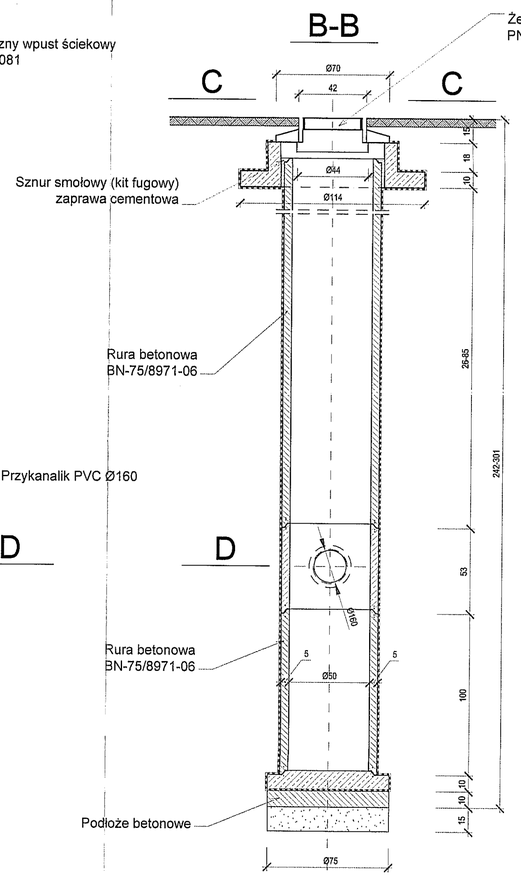


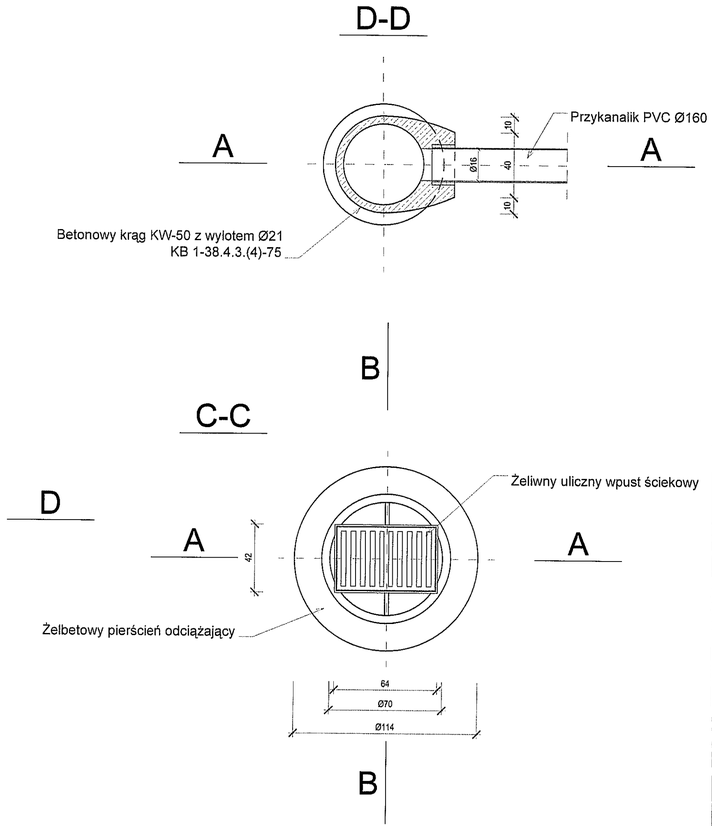


# WPUST DESZCZOWY Z OSADNIKIEM,LECZ BEZ SYFONU

## WPUST DESZCZOWY ULICZNY

| | | |
|---|---|---|
| RODZAJ BUDOWLI: | PRZEBUDOWA DROGI GMINNEJ | |
| LOKALIZACJA: | WIEŚ ŁĄCZNIK, ULICA KOMUNALNA DZIAŁKA NR 251 | |
| SKALA: 1 : 20 | PROJEKTANT: mgr inż. WALDEMAR WOJCIECHOWSKI UPR. BUD. NR UAN 8388/90 | RODZAJ RYSUNEK: wykonawczy NUMER: 6.1. |
| DATA: LISTOPAD 2008 R. | SPRAWDZAJĄCY: mgr inż. WIESŁAW RZADEK UPR. BUD. NR GT-95/77/PII | |

mgr inż. WALDEMAR WOJCIECHOWSKI
projektowanie w zakresu dróg i ulic, kolei i lotnisk
upr. bud. Nr UAN 8388/90
wyd. przez Urząd Woj. w Kaliszu
mgr inż. WIESŁAW RZADEK
projektowanie w zakresie dróg i ulic
upr. bud. Nr GT-95/77/PII
wyd. przez Urząd Woj. w Kaliszu