Pracownia Urbanistyczno-Architektoniczno-Budowlana
ZESPÓŁ PROJEKTOWY
MGR INŻ. WALDEMAR WOJCIECHOWSKI
63-400 Ostrów Wielkopolski
ul. Moniuszki 12 tel. 0-62 591 73 73

PRZEBUDOWA DROGI GMINNEJ
w m. ŁĄCZNIK

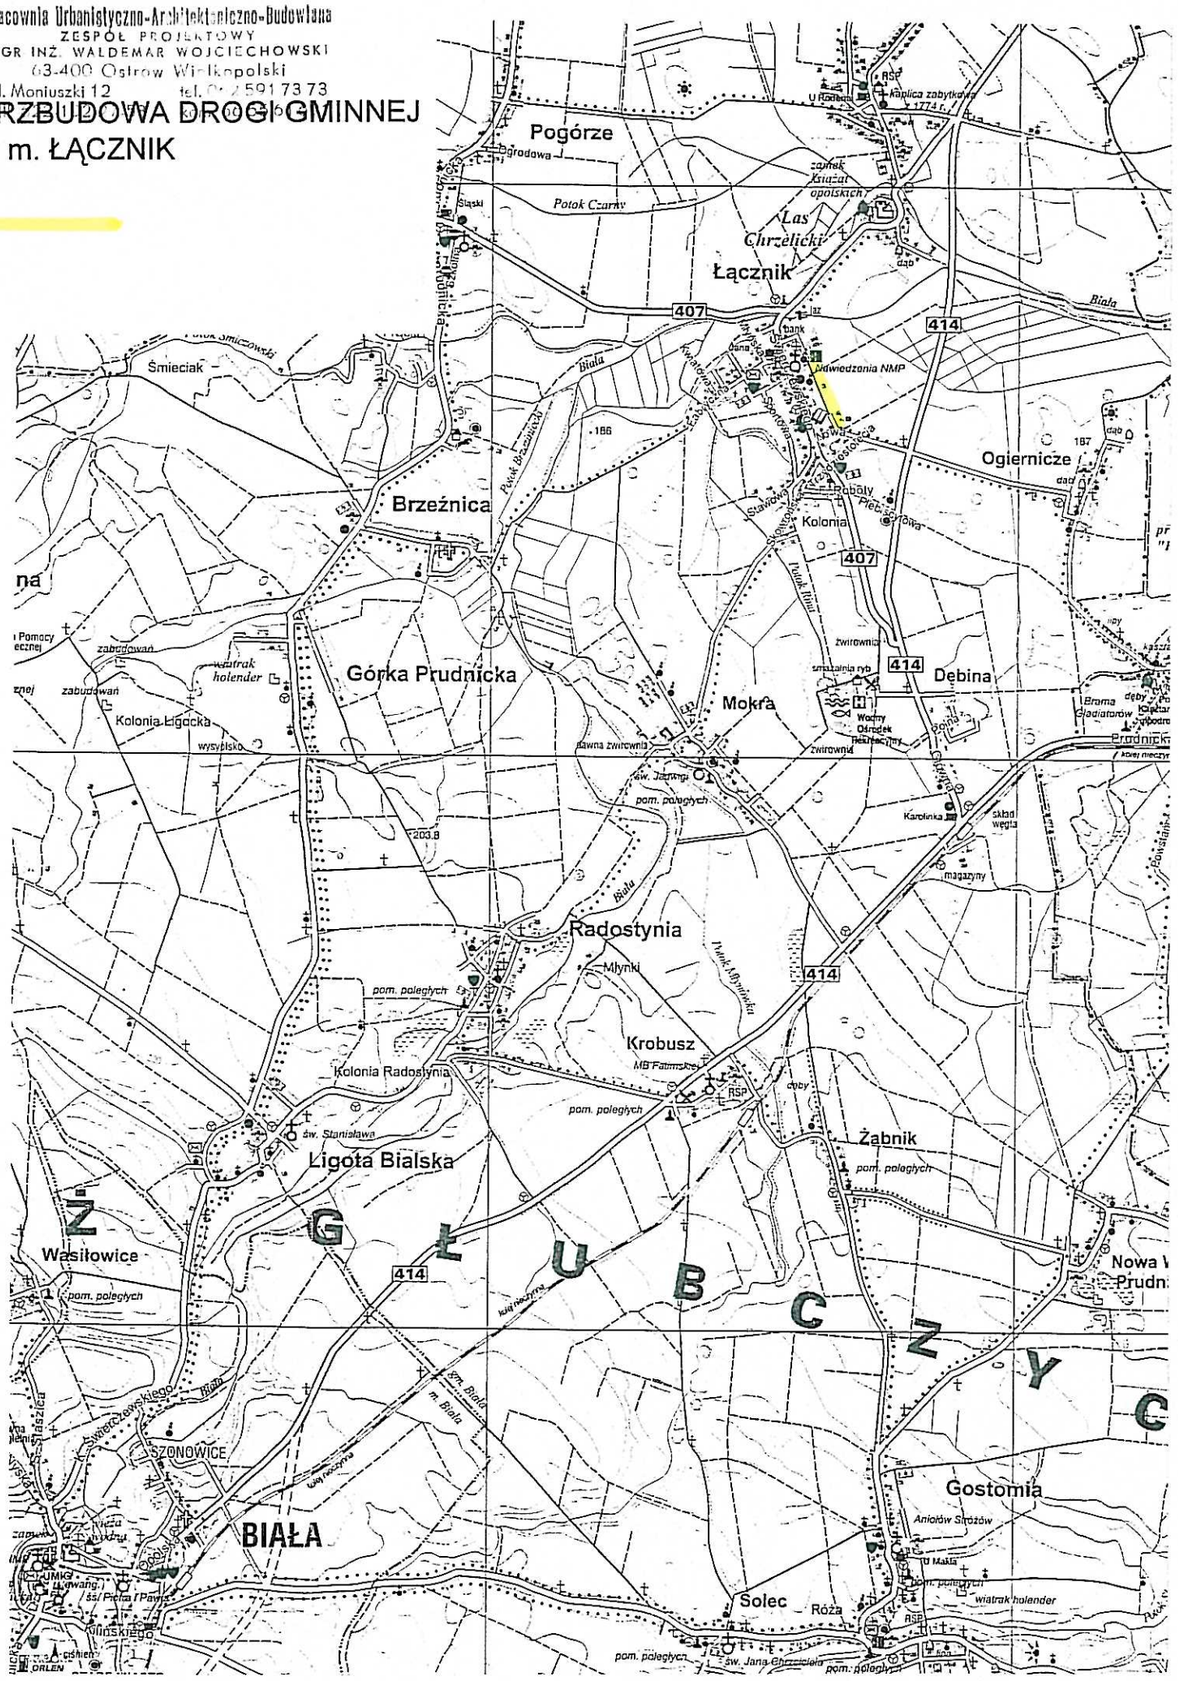

PLAN SYTUACYJNY ORIENTACYJNO-POGLĄDOWY
PRZEBUDOWA DROGI GMINNEJ
w m. ŁĄCZNIK

PLAN SYTUACYJNY ORIENTACYJNY

RODZAJ BUDOWLI:	PRZEBUDOWA DROGI GMINNEJ	
LOKALIZACJA:	m. ŁĄCZNIK, GMINA BIAŁA, ULICA NOWA, DZIAŁKA NR 251	
SKALA: 1 : 40000	PROJEKTANT: upr. projektant, kierownik budowy i robót mgr inż. WALDEMAR WOJCIECHOWSKI UPR. BUD. NR UAN 8386/3/88	PODPIS RYSUNEK NUMER
DATA: LISTOPAD 2008 R.	SPRAWDZAJĄCY: mgr inż. WIESŁAW RZĄDEK UPR. BUD. NR GT-95/77/PII	1

WALDEMAR WOJCIECHOWSKI
mgr inż. architektura
upr. nr 8386/3/88
w zakresie budowy dróg i mostów bez ograniczeń
wyd. przez Urząd Woj. w Kaliszu