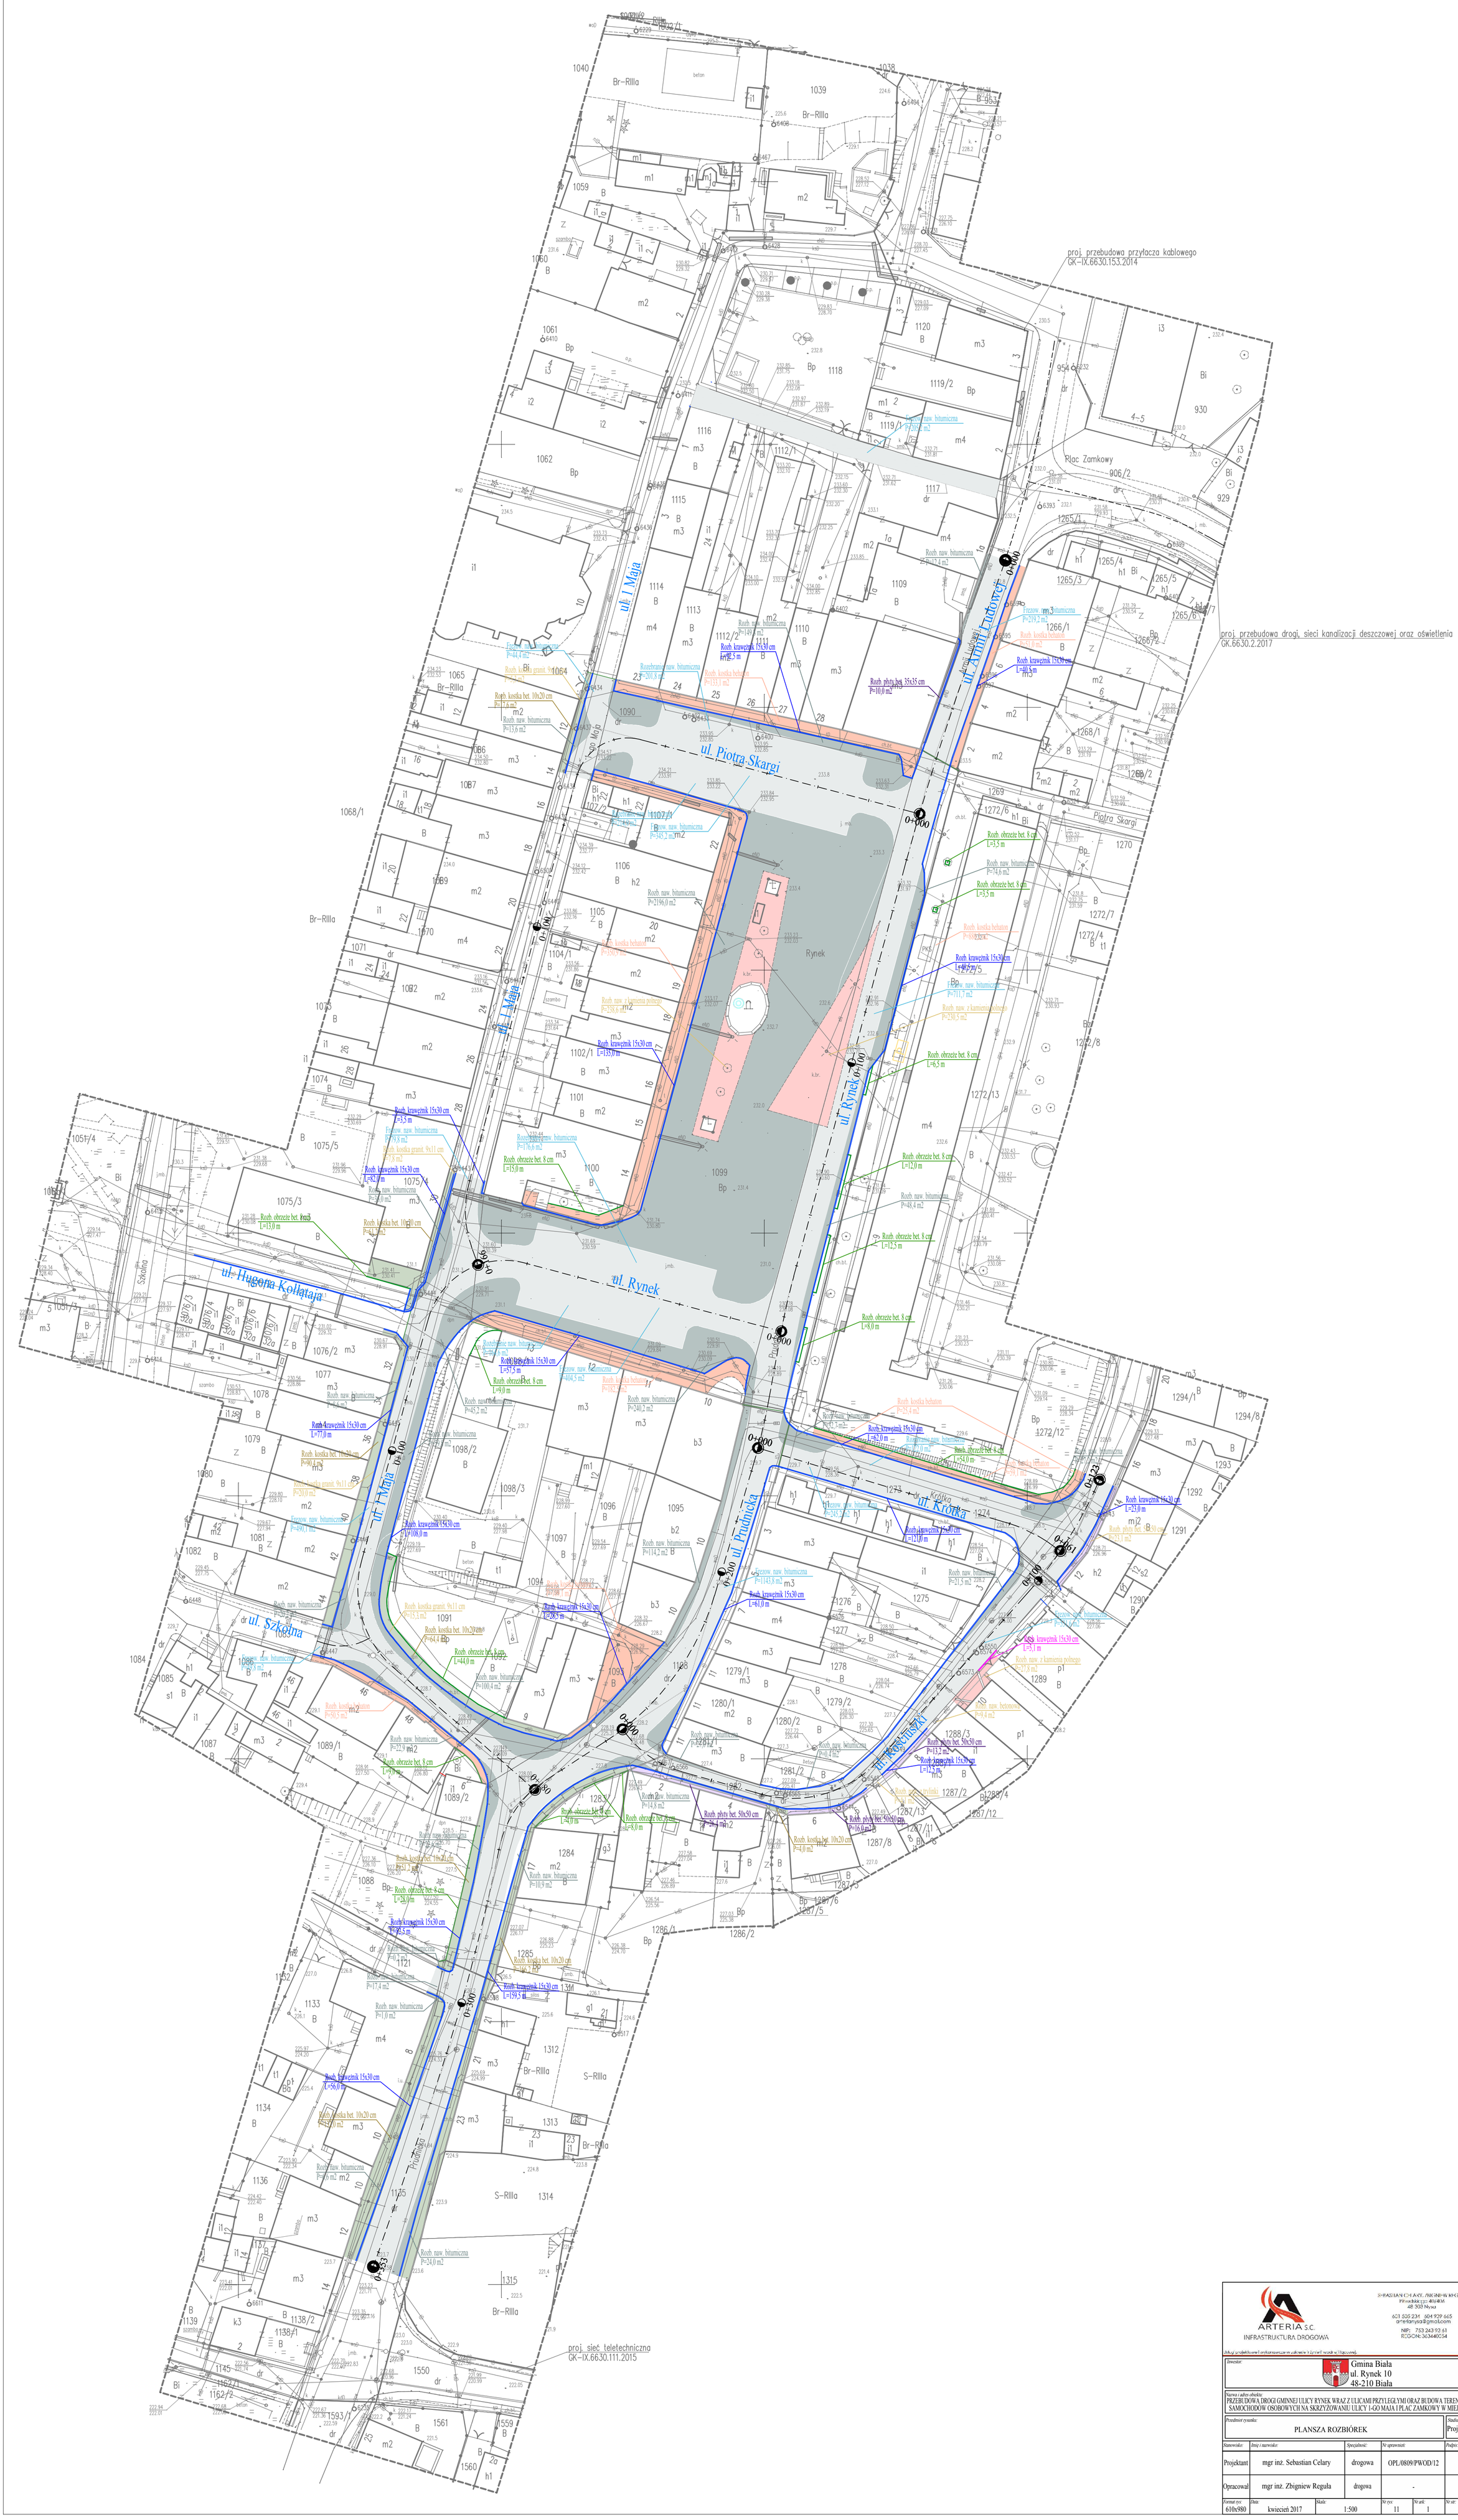

ARTERIA S.C.
INFRASTRUKTURA DROGOWA

SEBASTIAN CELARY, ZBIGNIEW REGUŁA
Pławniki 40/406
48-303 Nysa
601 595 231 504 939 665
arterianiysa@gmail.com
NIP: 753 243 93 61
REGON: 363440254

Jedyny projektowany i wykonywane w zakresie branży wodno-kanalizacyjnej.

Inwestor:	Gmina Biała ul. Rynek 10 48-210 Biała
Nazwa i adres obiektu:	PRZEBUDOWĄ DROGI GMINNEJ ULICY RYNEK WRAZ Z ULICAMI PRZYLEGŁYMI ORAZ BUDOWA TERENOWEGO PARKINGU SAMOCHODÓW OSOBOWYCH NA SKRZYŻOWANIU ULICY 1-GO MAJA I PLAC ZAMKOWY W MIEJSCOWOŚCI BIAŁA
Przedmiot rysunku:	PLANSZA ROZBIÓREK
Stadium dokumentacji:	Projekt Wykonawczy

Stanowisko:	Imię i nazwisko:	Specjalność:	Nr uprawnień:	Podpis:
Projektant	mgr inż. Sebastian Celary	drogowa	OPL/0809/PWOD/12	
Opracował	mgr inż. Zbigniew Reguła	drogowa	-	

Format rys:	Data:	Skala:	Nr rys:	Nr ark:	Nr str:
610x980	kwiecień 2017	1:500	11	1	