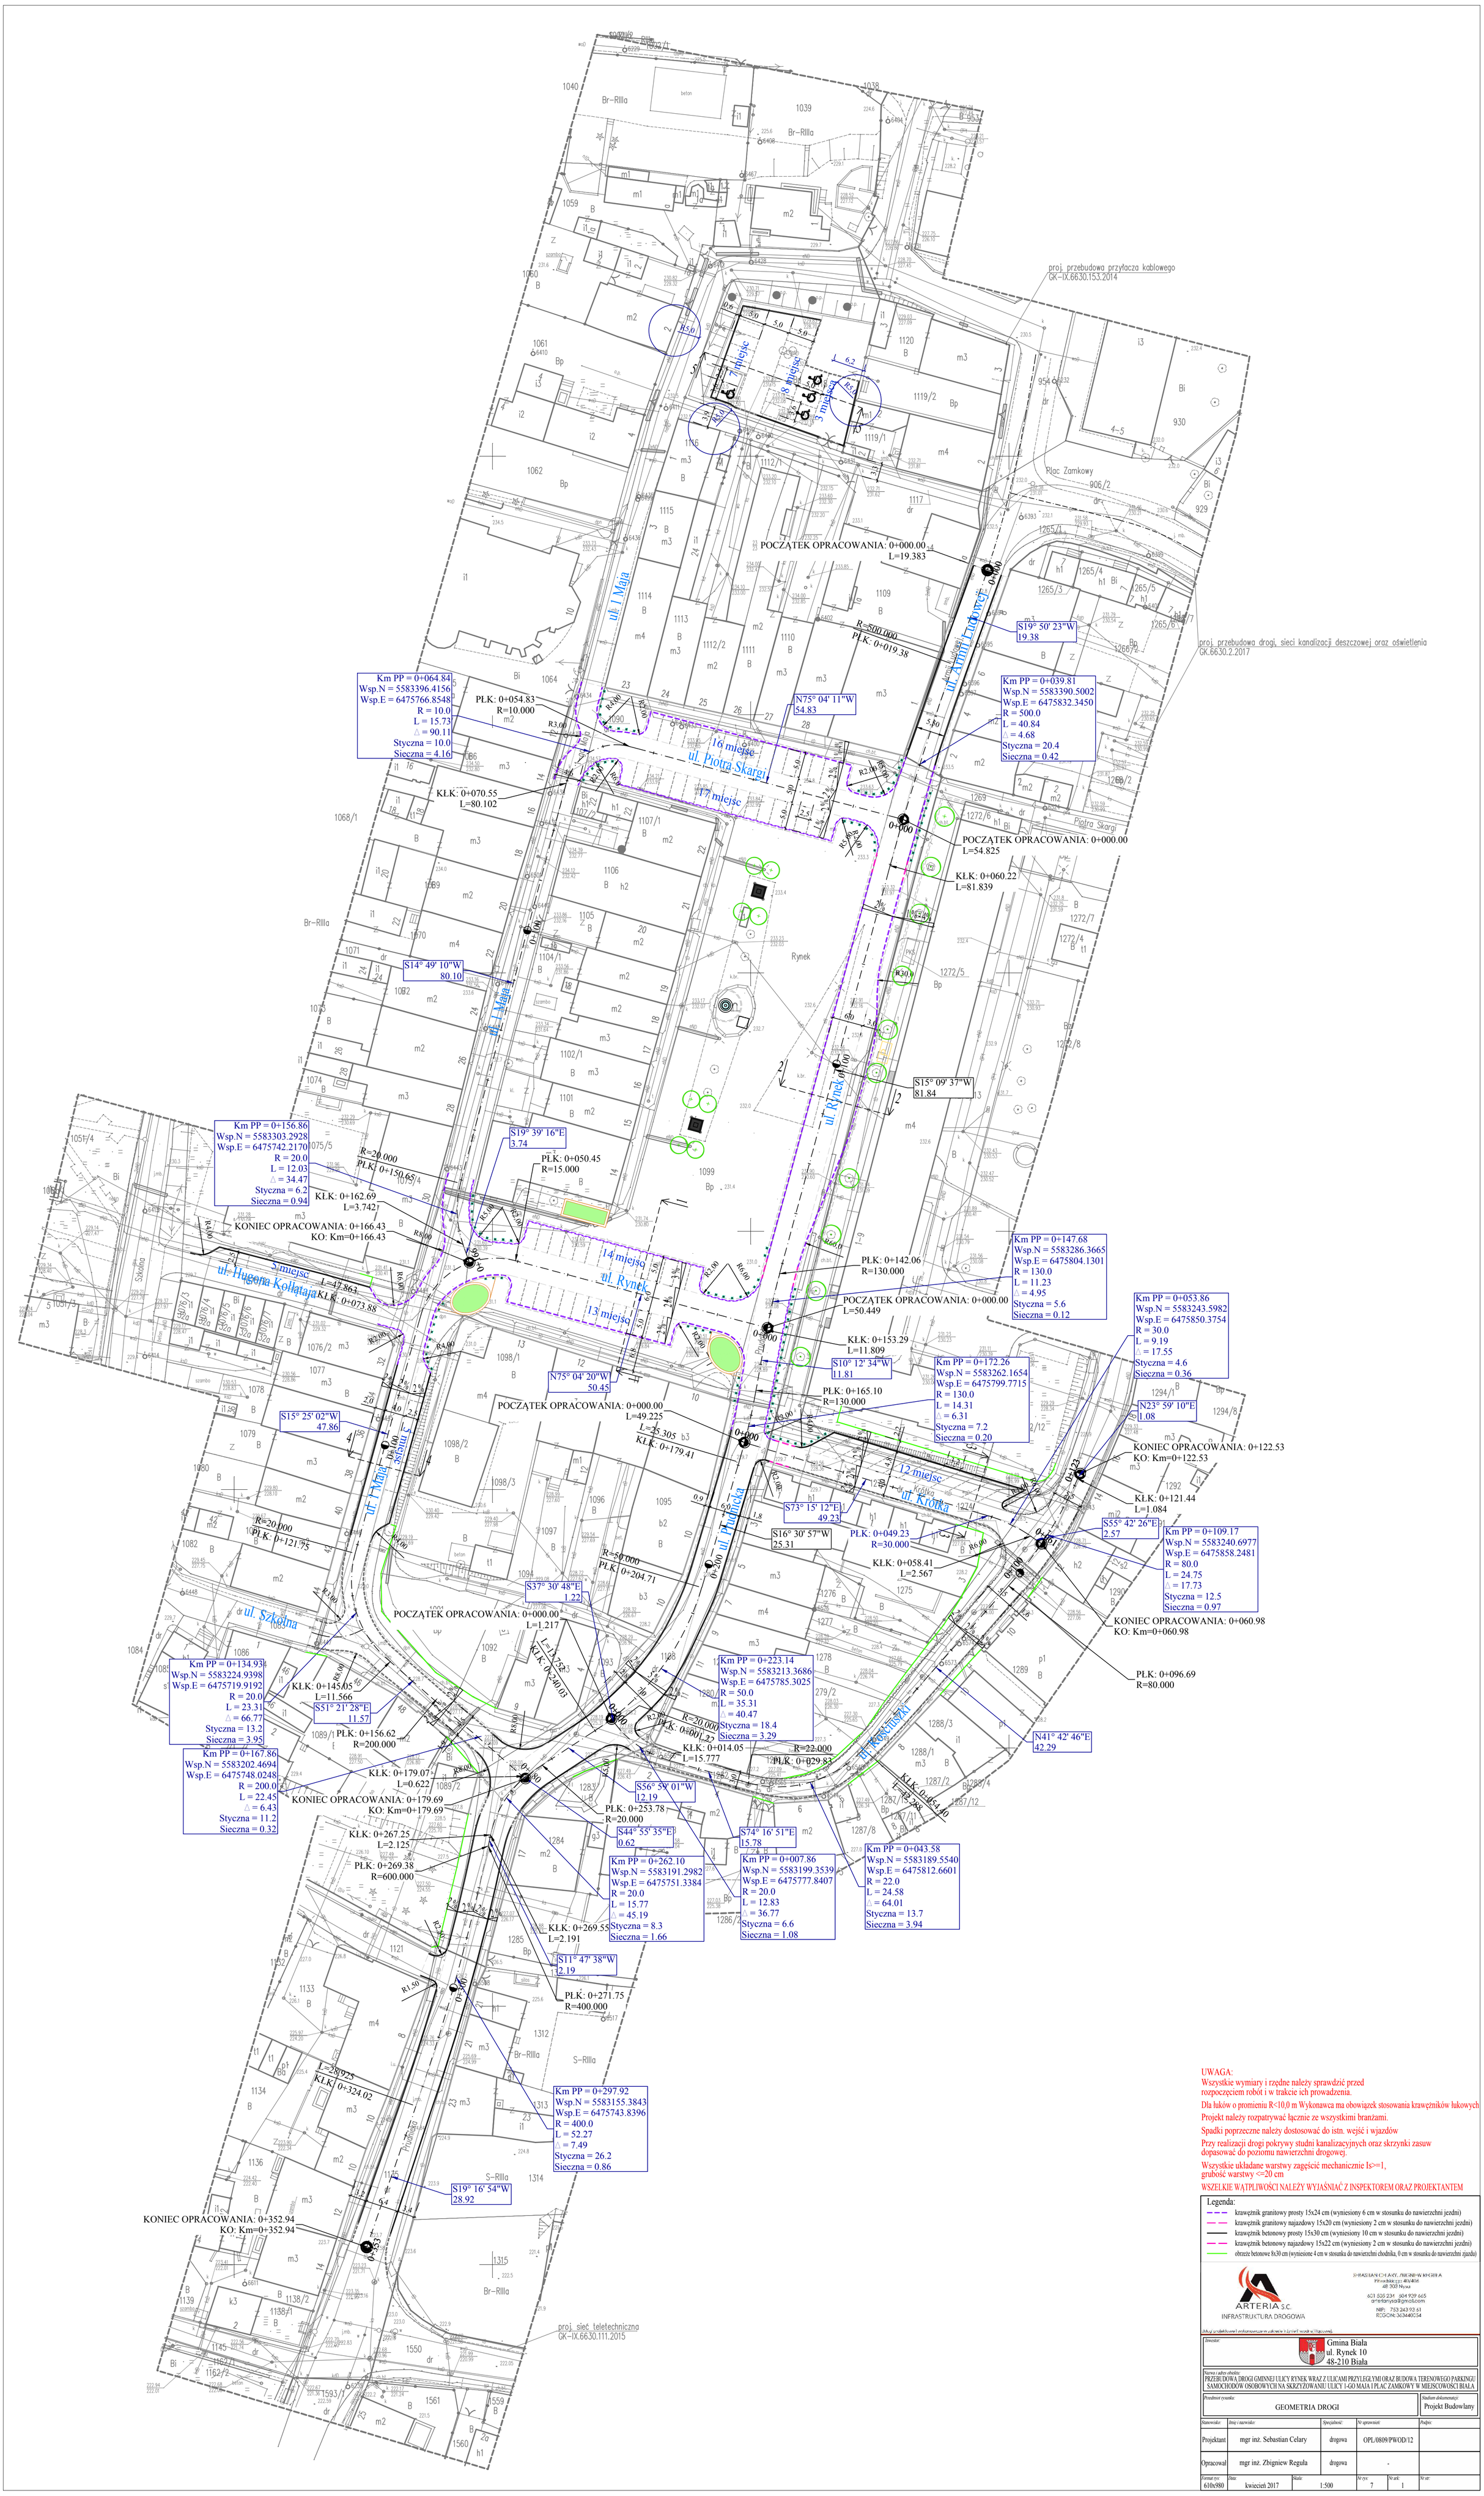

UWAGA:
Wszystkie wymiary i rzędne należy sprawdzić przed rozpoczęciem robót i w trakcie ich prowadzenia.
Dla łuków o promieniu R<10,0 m Wykonawca ma obowiązek stosowania krawężników łukowych
Projekt należy rozpatrywać łącznie ze wszystkimi branżami.
Spadki poprzeczne należy dostosować do istn. wejść i wjazdów
Przy realizacji drogi pokrywy studni kanalizacyjnych oraz skrzynki zasuw dopasować do poziomu nawierzchni drogowej.
Wszystkie układane warstwy zagęścić mechanicznie Is>=1, grubość warstwy <=20 cm
WSZELKIE WĄTPLIWOŚCI NALEŻY WYJAŚNIAĆ Z INSPEKTOREM ORAZ PROJEKTANTEM

Legenda:
- krawężnik granitowy prosty 15x24 cm (wyniesiony 6 cm w stosunku do nawierzchni jezdni)
- krawężnik granitowy najazdowy 15x20 cm (wyniesiony 2 cm w stosunku do nawierzchni jezdni)
- krawężnik betonowy prosty 15x30 cm (wyniesiony 10 cm w stosunku do nawierzchni jezdni)
- krawężnik betonowy najazdowy 15x22 cm (wyniesiony 2 cm w stosunku do nawierzchni jezdni)
- obrzeże betonowe 8x30 cm (wyniesione 4 cm w stosunku do nawierzchni chodnika, 0 cm w stosunku do nawierzchni zjazdu)

ARTERIA S.C.
INFRASTRUKTURA DROGOWA
SEBASTIAN CELARY, ZBIGNIEW REGUŁA
Plac Bolesława 40/406
48-303 Nysa
601 505 231 504 929 665
artefanysa@gmail.com
NIP: 753 243 93 61
REGON: 363440254

Jakiej projektowej wykonywanie w zakresie branży: wszystkie

Inwestor: Gmina Biała, ul. Rynek 10, 48-210 Biała

Nazwa i adres obiektu: PRZEBUDOWA DROGI GMINNEJ ULICY RYNEK WRAZ Z ULICAMI PRZYLEGŁYMI ORAZ BUDOWA TERENOWEGO PARKINGU SAMOCHODÓW OSOBOWYCH NA SKRZYŻOWANIU ULICY I-GO MAJA I PLAC ZAMKOWY W MIEJSCOWOŚCI BIAŁA

Przedmiot rysunku: GEOMETRIA DROGI

Stadium dokumentacji: Projekt Budowlany

Stanowisko:	Imię i nazwisko:	Specjalność:	Nr uprawnień:	Podpis:
Projektant	mgr inż. Sebastian Celary	drogowa	OPL/0809/PWOD/12	
Opracował	mgr inż. Zbigniew Reguła	drogowa	-	

Format rys:	Data:	Skala:	Nr rys:	Nr ark:	Nr str:
610x980	kwiecień 2017	1:500	7	1	